Planimetria - scala 1:200

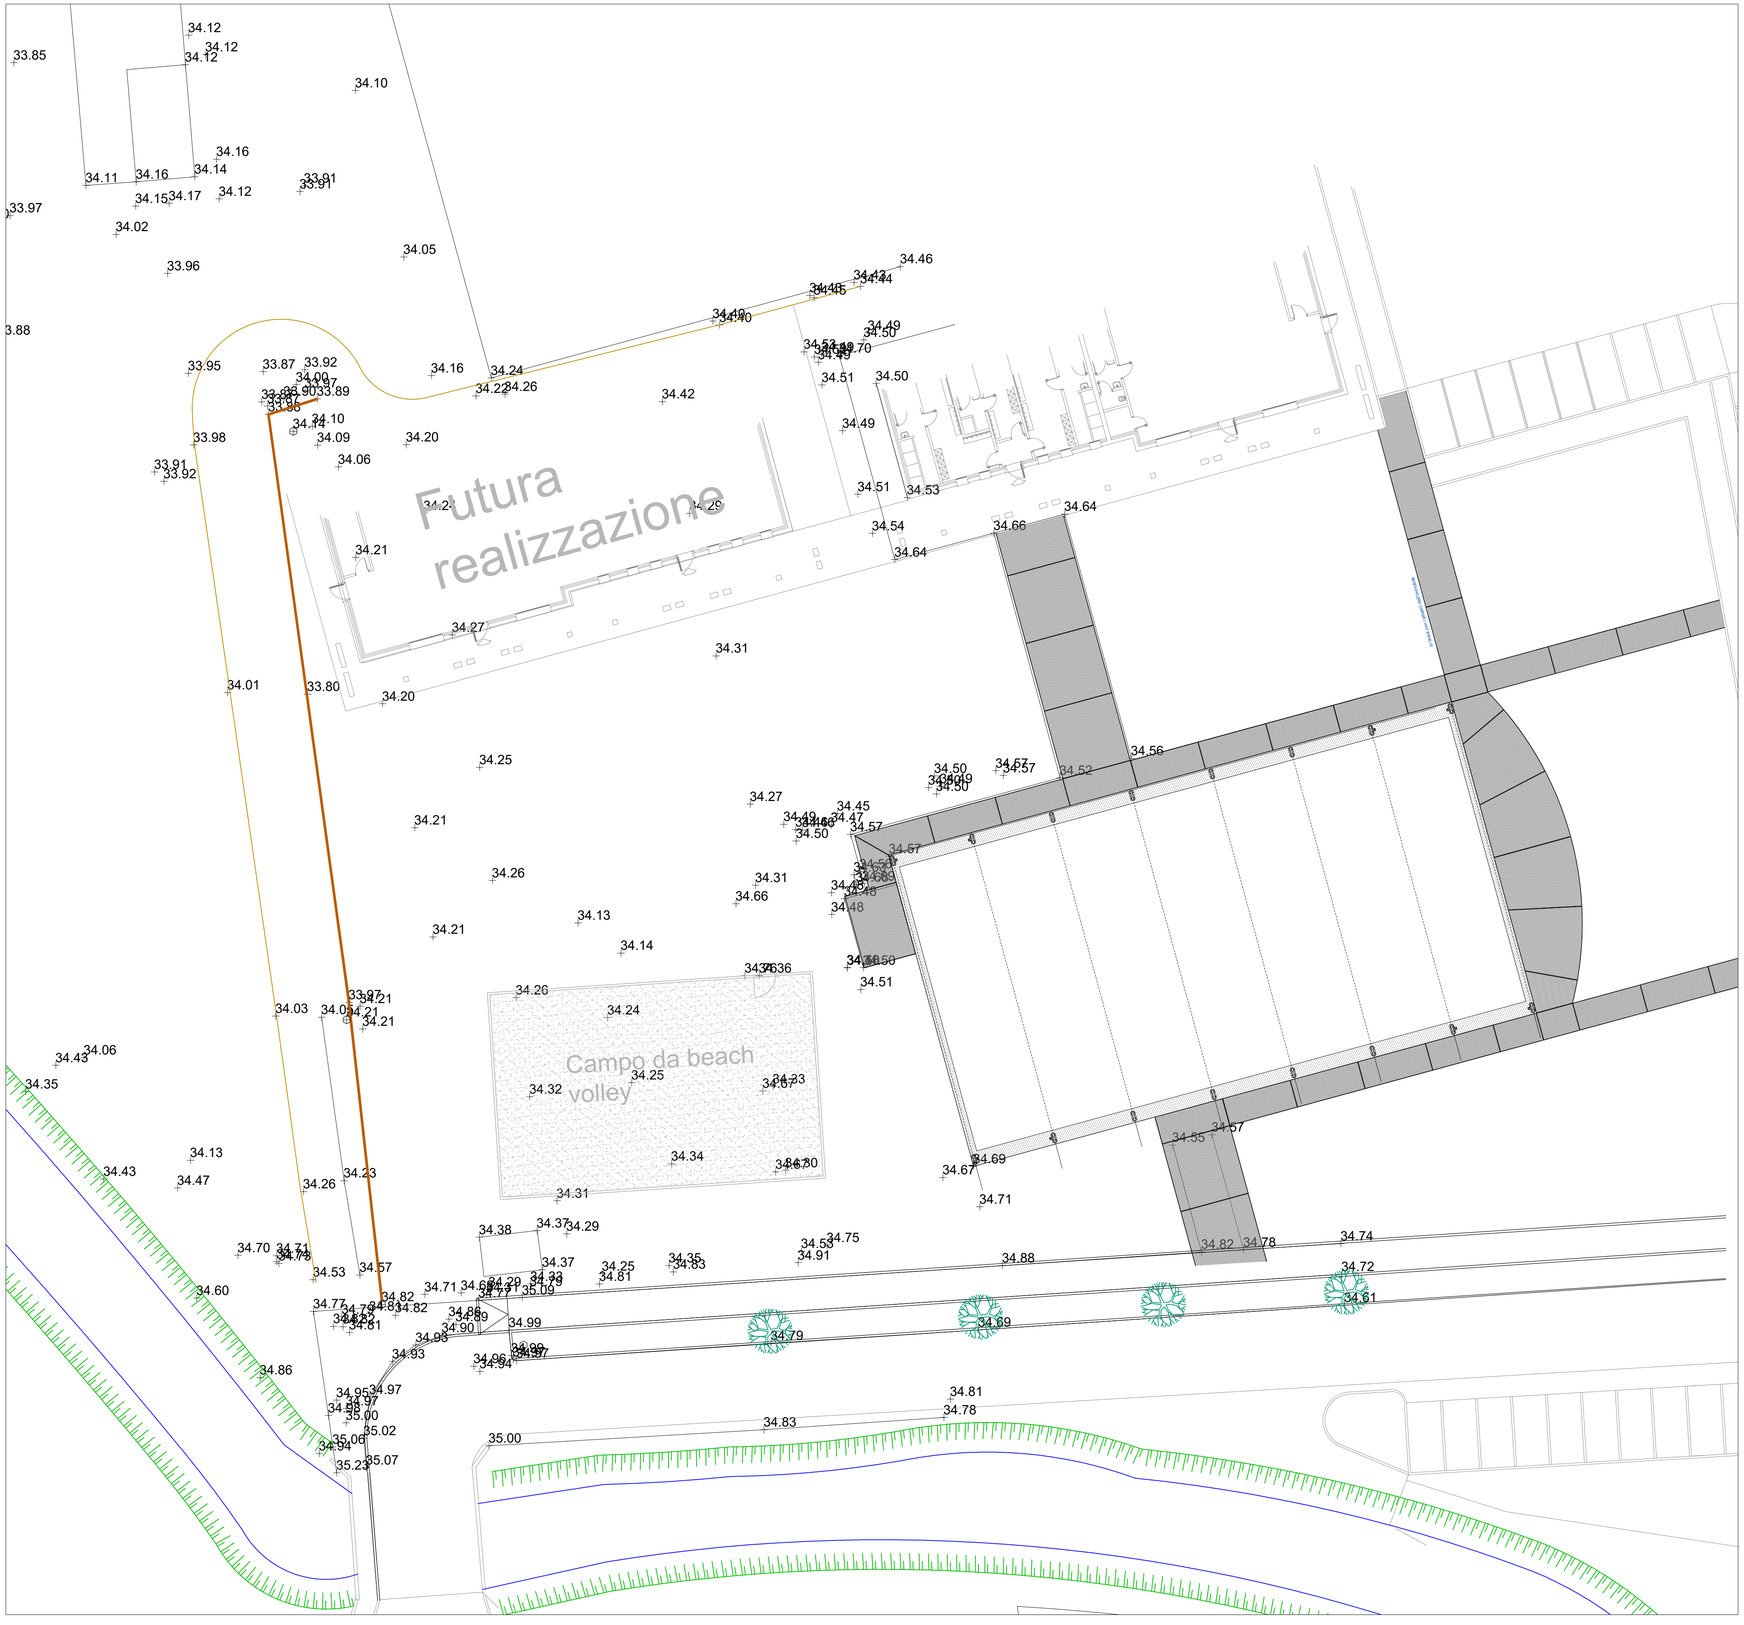

Legenda:

- Recinzione su stanti metallici
- Strada non asfaltata
- Palo di illuminazione

Planimetria inquadramento - scala 1:2000

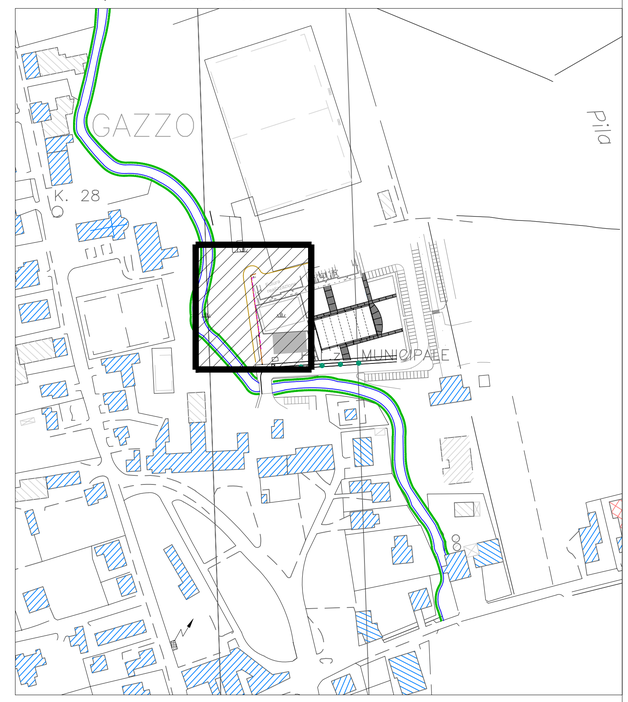

COMUNE DI GAZZO

COMUNE DI GAZZO

Piazza IV Novembre 1 - 35010 Gazzo (PD)
protocollo@comune.gazzo.pd.it - protocollo@pec.comune.gazzo.pd.it
Uff. Tecnico: 0499425878

PROGETTO LEONARDO ENGINEERING

FONTANIVA (PD) - Via Fratta, 19 Tel./Fax. 049/5940255
e.mail: info@studioprogettoleonardo.it

Progetto Leonardo Engineering

PROGETTO:
REVISIONE FUNZIONALE DEGLI SPAZI ESTERNI DEGLI IMPIANTI SPORTIVI PER LA REALIZZAZIONE DI UN CAMPO DA BASKET E RELATIVI PERCORSI DI ACCESSO

OGGETTO:
Planimetria - rilievo

Scala
1:200 - 1:2000

LIVELLO DI PROGETTAZIONE:
DEFINITIVO - ESECUTIVO

Tavola
T02

Progettista Responsabile:
Ing. Giorgio Valle

Collaboratori:

Data progetto:

Revisione n° | data

Responsabile del Procedimento:
Geom. Massimo Messina

Direttore lavori:
Ing. Giorgio Valle

Verifica secondo livello data