PLANIMETRIA
STATO DI PROGETTO
scala 1:100

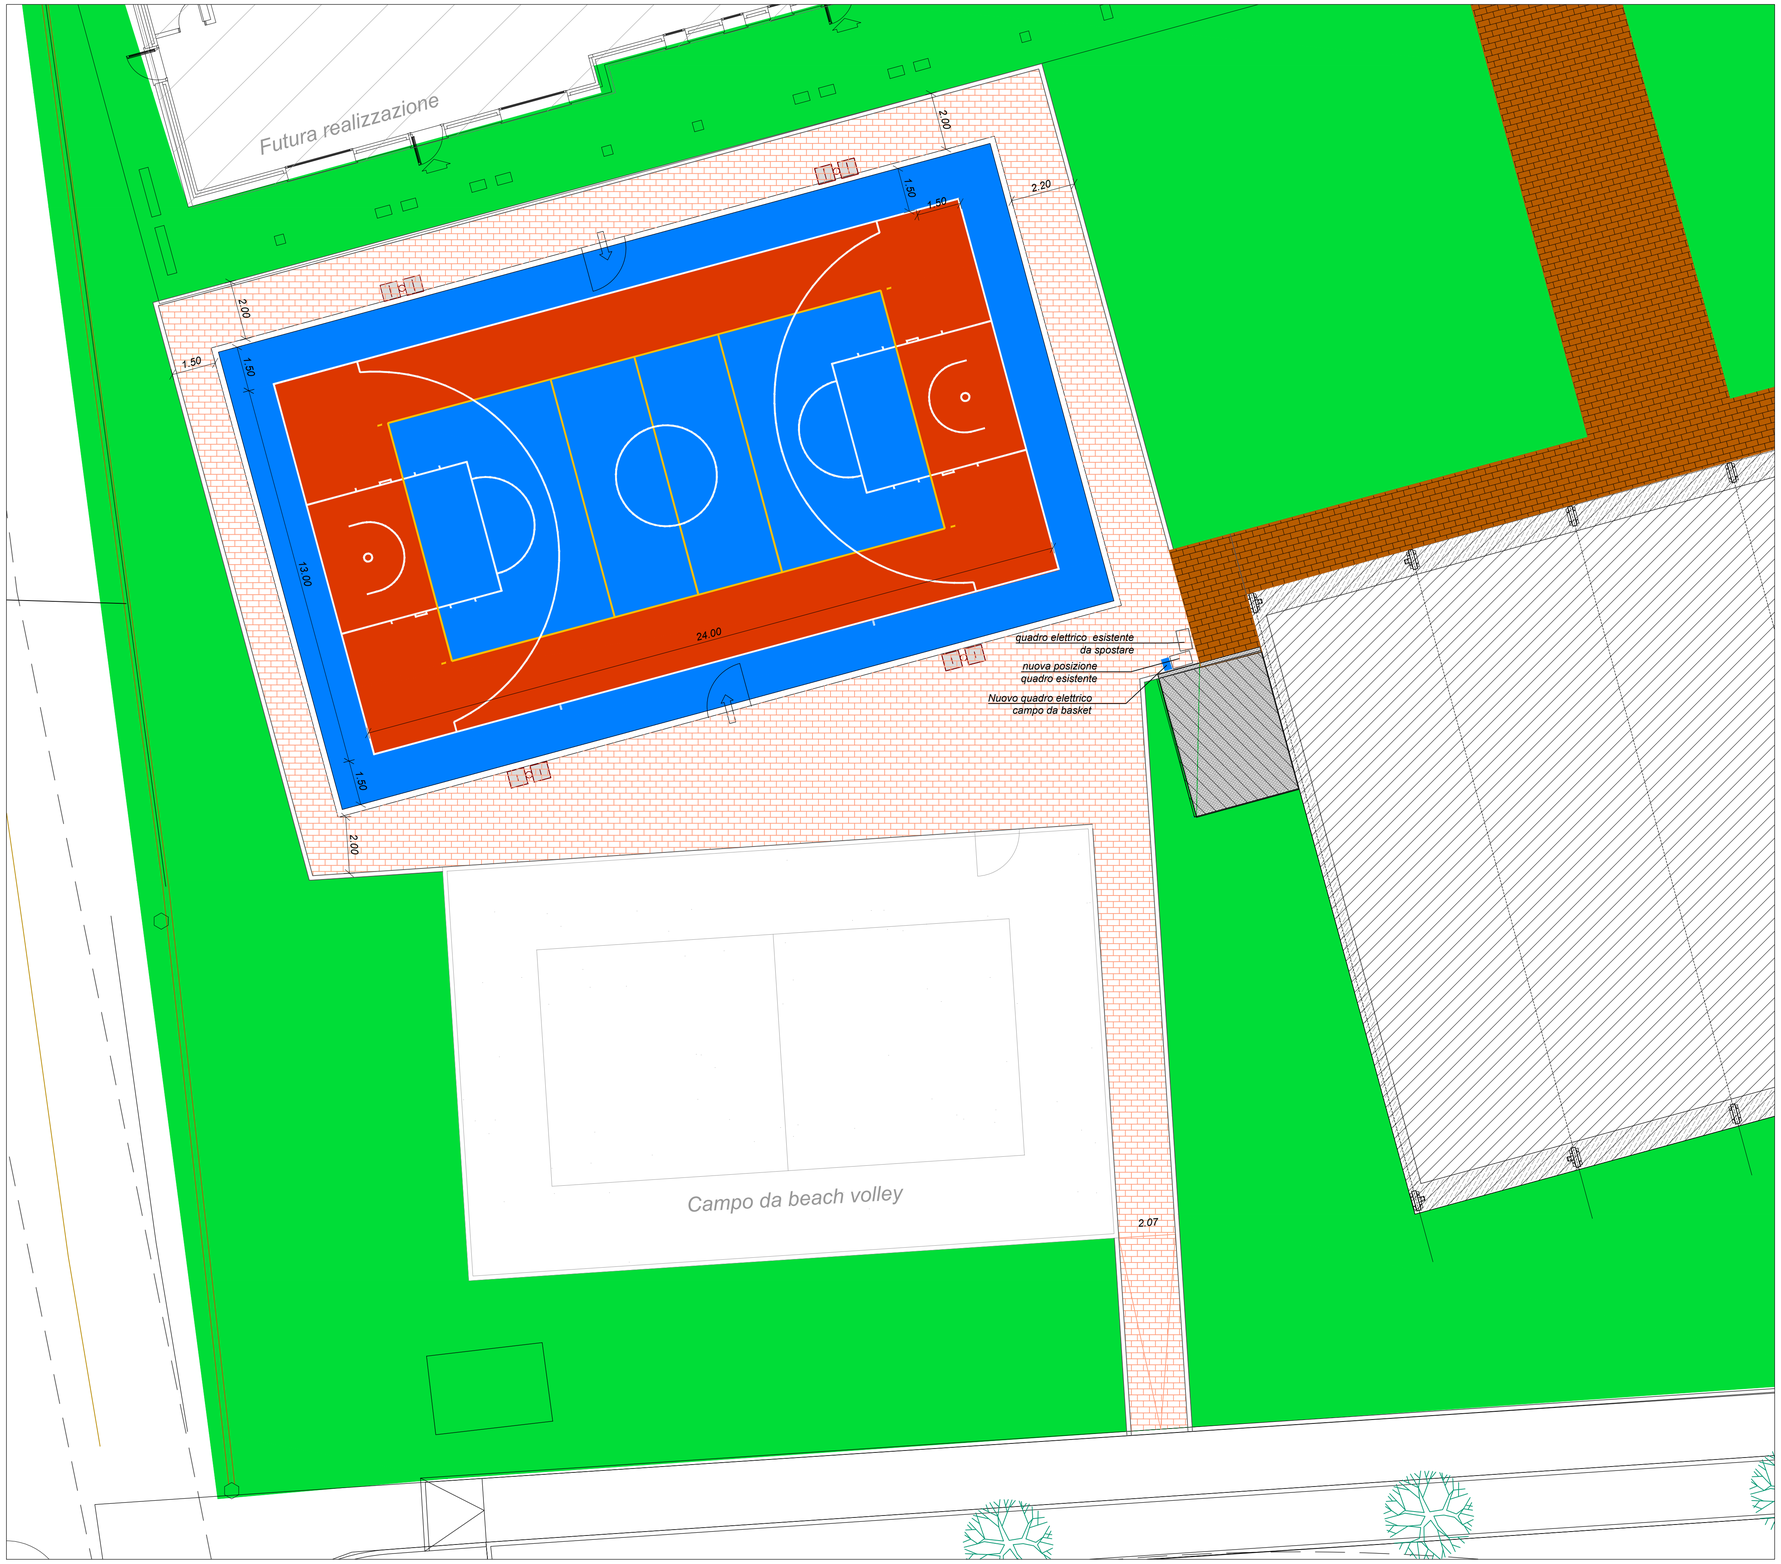

PLANIMETRIA
INQUADRAMENTO GENERALE
scala 1:500

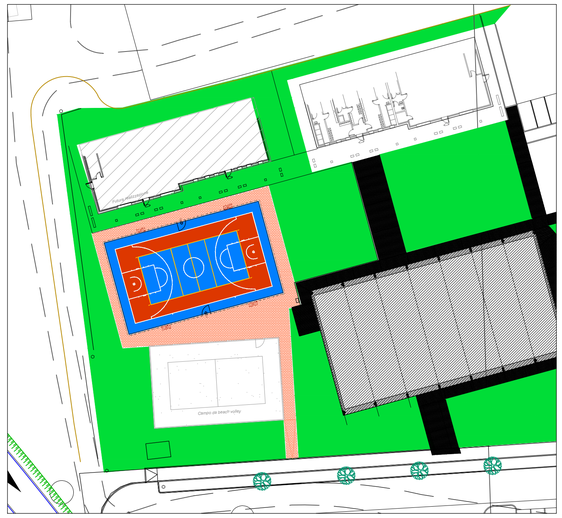

Legenda

- Nuova viabilità pedonale
- Viabilità pedonale esistente
- Strada non asfaltata
- Palo di illuminazione

PROGETTO ESECUTIVO

COMUNE DI GAZZO
PROVINCIA DI PADOVA

REVISIONE FUNZIONALE DEGLI SPAZI ESTERNI DEGLI IMPIANTI SPORTIVI PER LA REALIZZAZIONE DI UN CAMPO DA BASKET E RELATIVI PERCORSI DI ACCESSO

ELABORATO
STATO DI PROGETTO
SOLUZIONE 2

TAVOLA N°
T03

SCALA
1:500 - 1:200

Committente
Comune di Gazzo (PD)
Piazza IV Novembre 1
35010
protocollo@comune.gazzo.pd.it
protocollo@pec.comune.gazzo.pd.it
Uff. Tecnico: 0499425878

Progettista Responsabile
Ing. Giorgio Valle
ORDINE DEGLI INGEGNERI DELLA PROVINCIA DI PADOVA
Ing. VALLE GIORGIO n° 2662

Responsabile Unico del Procedimento
Geom. Massimo Messina

COMMESSA	REV. N°	DATA	REDATTO	VERIFICATO	APPROVATO	CODICE ELABORATO
1058_19	01	11/01/2021	Ing. De Luca	Ing. Valle	Ing. Valle	03_EG_03_01_01_T03

Progetto Leonardo Engineering