



PLANIMETRIA
Geometrie campo
scala 1:100
quote in centimetri

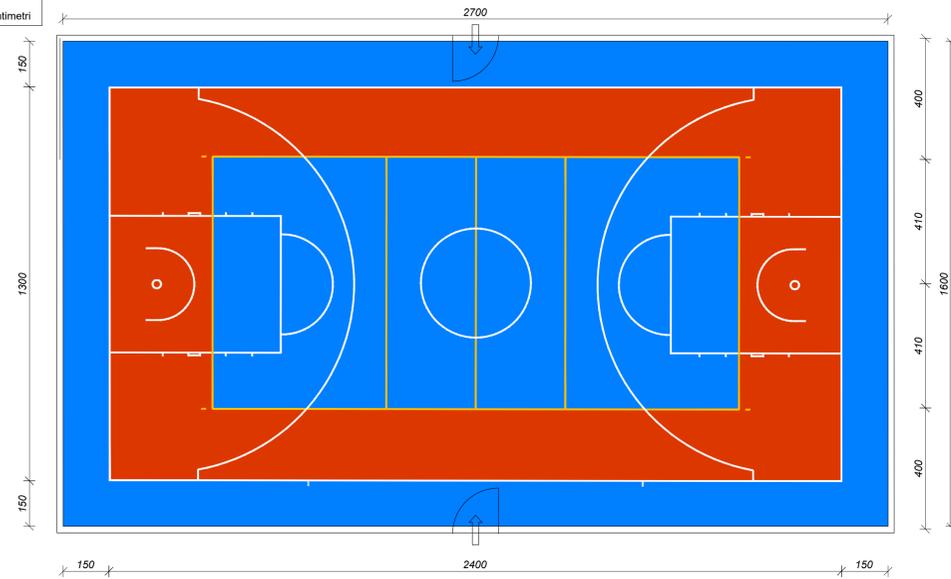

PLANIMETRIA
Piloti di fondazione
scala 1:100
quote in centimetri

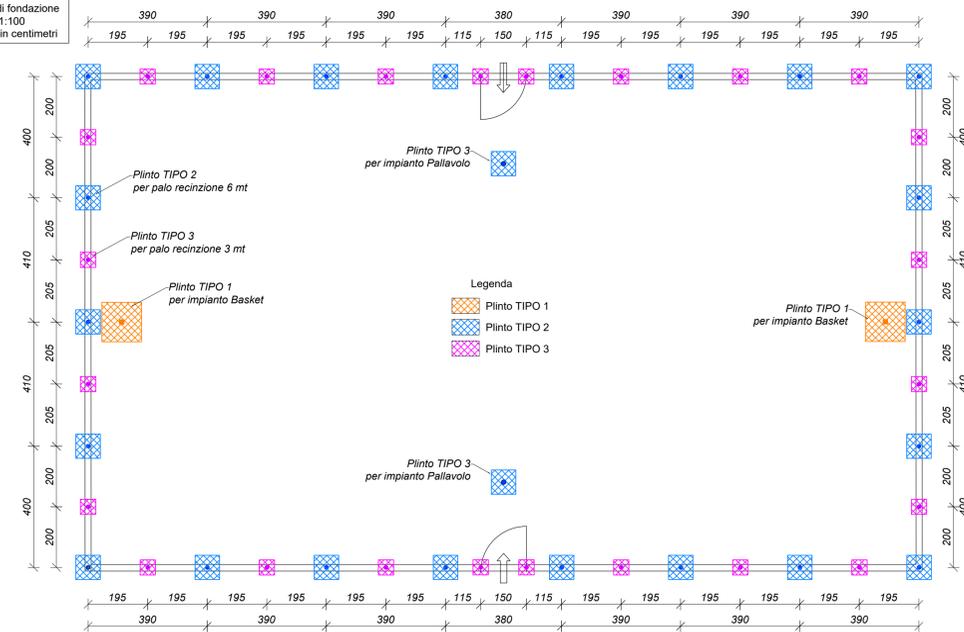




PLANIMETRIA
INQUADRAMENTO GENERALE
scala 1:500



SEZIONE A-A
scala 1:100



SEZIONE B-B
scala 1:100

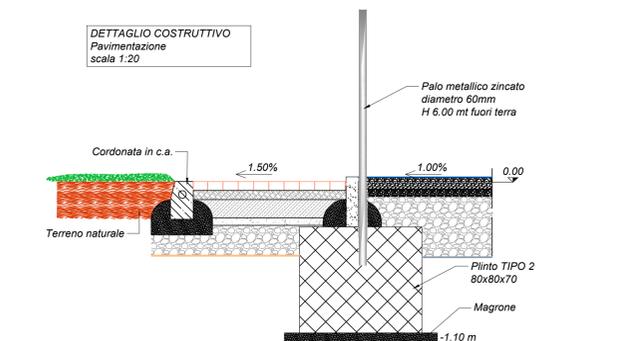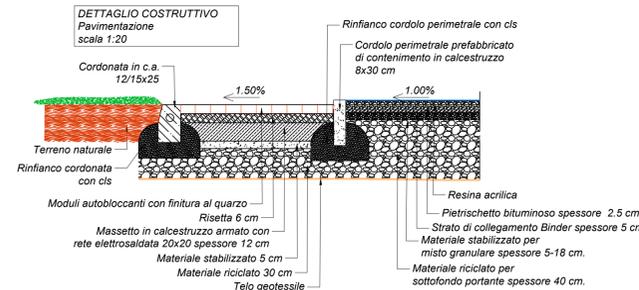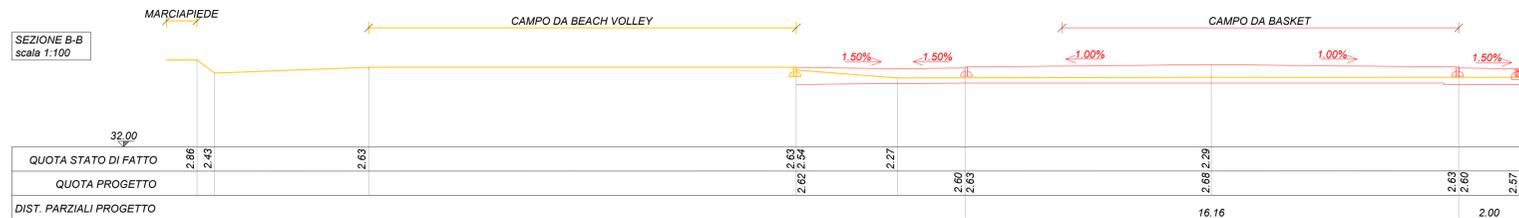

COMUNE DI GAZZO
PROVINCIA DI PADOVA



REVISIONE FUNZIONALE DEGLI SPAZI ESTERNI DEGLI IMPIANTI SPORTIVI PER LA REALIZZAZIONE DI UN CAMPO DA BASKET E RELATIVI PERCORSI DI ACCESSO

PROGETTO ESECUTIVO

ELABORATO		TAVOLA N°	
STATO DI PROGETTO		T04	
PLANIMETRIA		SCALA	
CAMPO DA GIOCO		1:20 - 1:75 - 1:100 - 1:500	
Committente	Progettista Responsabile	Responsabile Unico del Procedimento	
Comune di Gazzo (PD)	Ing. Giorgio Valle	Geom. Massimo Messina	
Piazza IV Novembre 1	Ing. VALLE GIORGIO		
35010	n° 2652		
protocollo@comune.gazzo.pd.it			
protocollo@pec.comune.gazzo.pd.it			
Uff. Tecnico: 0499425878			

COMMESSA	REV. N°	DATA	REDATTO	VERIFICATO	APPROVATO	CODICE ELABORATO
1058_19	01	11/01/2021	Ing. De Luca	Ing. Valle	Ing. Valle	04_EG_03_01_01_T4

