PLANIMETRIA
SISTEMA ILLUMINAZIONE
scal 1:75

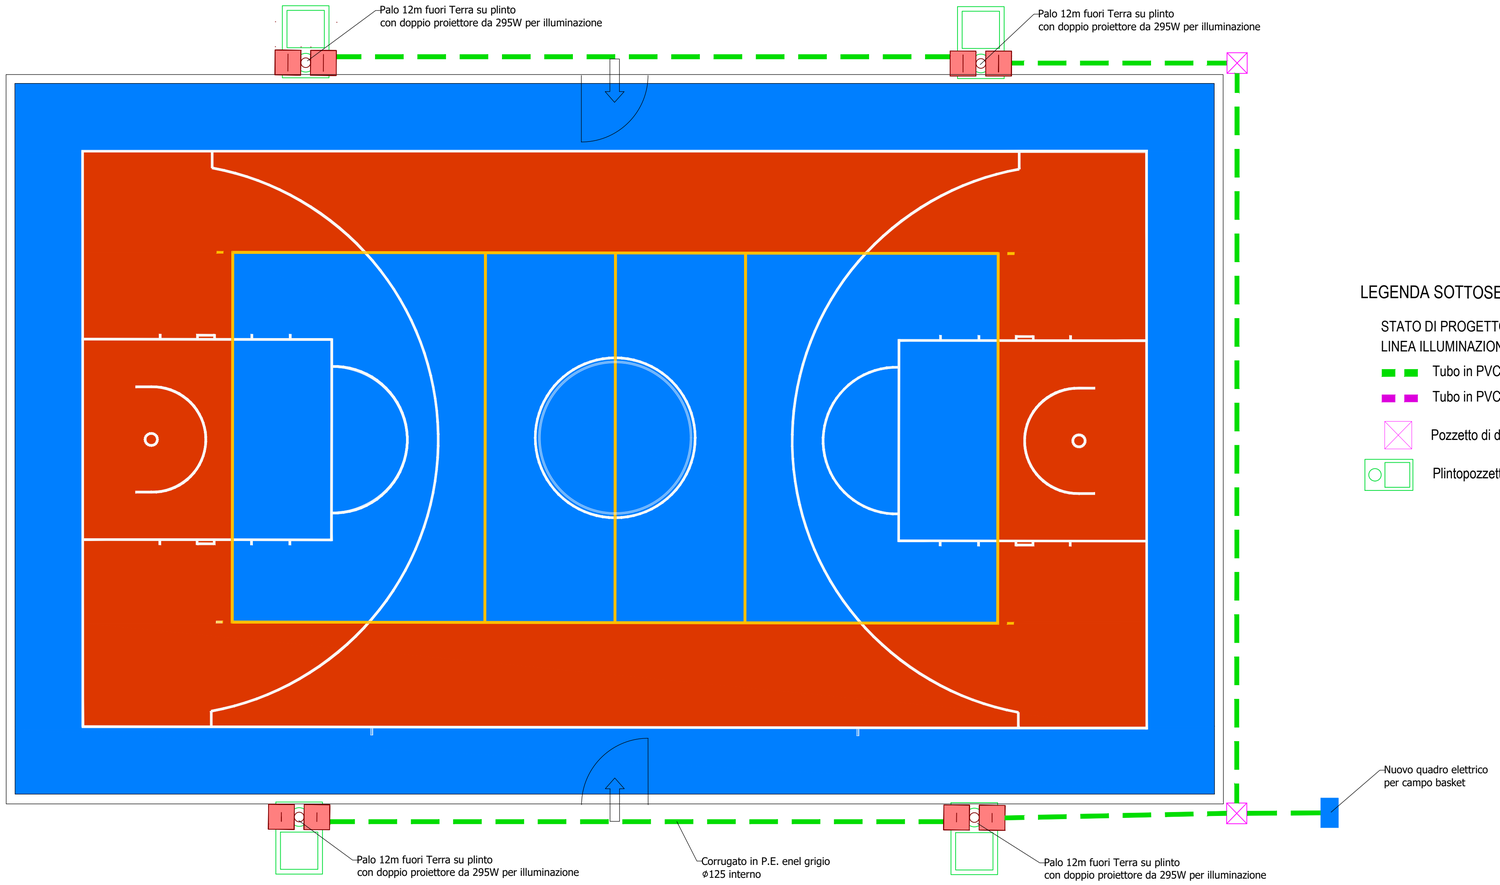

PLANIMETRIA
INQUADRAMENTO GENERALE
scala 1:500

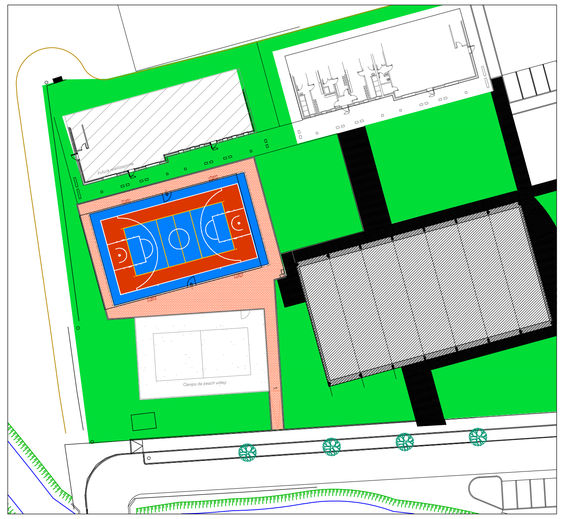

LEGENDA SOTTOSERVIZI

STATO DI PROGETTO
LINEA ILLUMINAZIONE

- Tubo in PVC Ø 200
- Tubo in PVC Ø 200
- Pozzetto di derivazione 40x40 cm
- Plintopozzetto

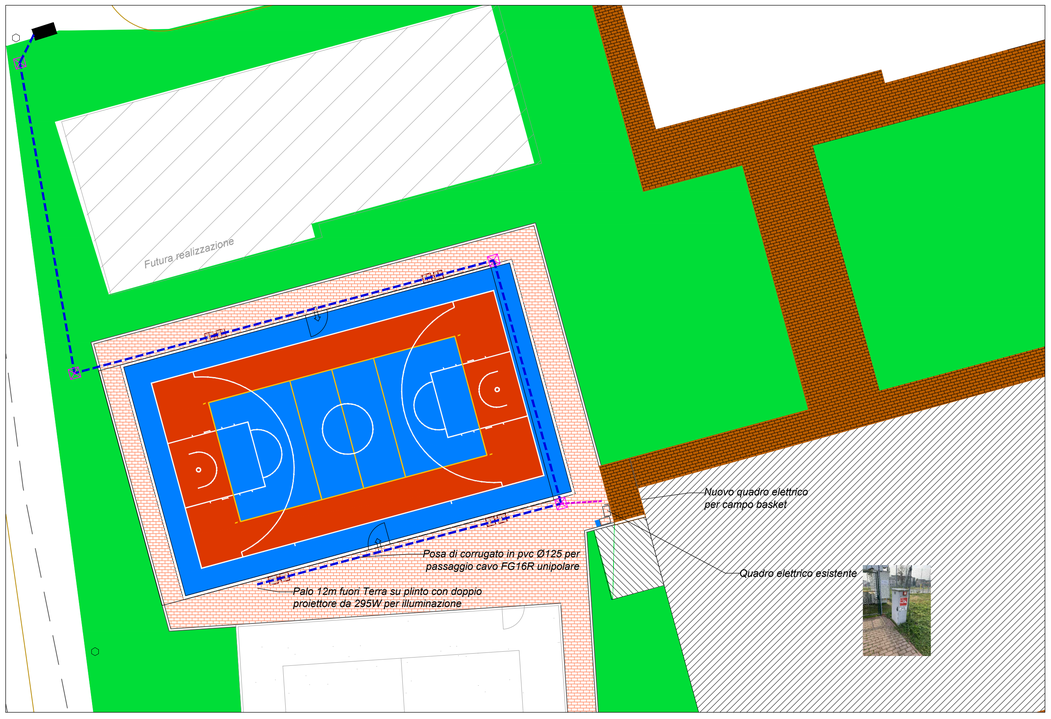

Sezione TIPO
Plintopozzetto
scala 1:50

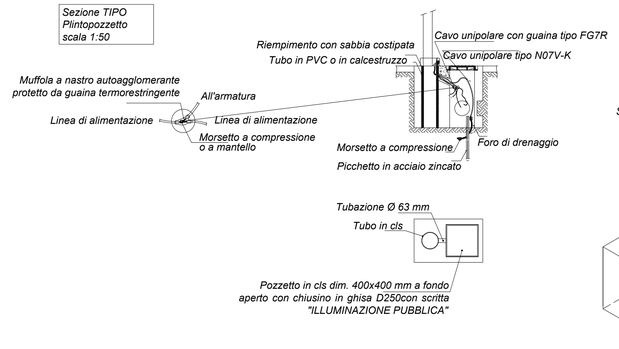

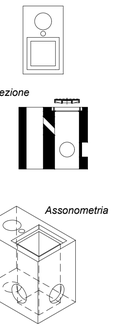

DETTAGLIO COSTRUTTIVO
LAMPADA TIPO

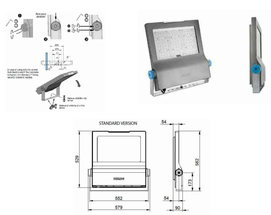

Temperature di colore
Bianco Caldo (WW) Tc=3000 K, Indice di resa cromatica CRI >80
Bianco Neutro (NW) Tc=4000 K, Indice di resa cromatica CRI >70
Ottiche Performer
Distribuzione Media DM10
Distribuzione Larga DW10,DW50, DX10, DX50, DW52, DX60, DX51, OFA52
Distribuzione Simmetrica DS50
Temperatura di funzionamento
Ta : -40°C/+45°C
Resistenza meccanica o di impatto
IK09
Grado di protezione
IP66
Grado di isolamento
Classe I / II

PROGETTO ESECUTIVO

COMUNE DI GAZZO
PROVINCIA DI PADOVA

REVISIONE FUNZIONALE DEGLI SPAZI ESTERNI DEGLI IMPIANTI SPORTIVI PER LA REALIZZAZIONE DI UN CAMPO DA BASKET E RELATIVI PERCORSI DI ACCESSO

ELABORATO
STATO DI PROGETTO
SISTEMA DI ILLUMINAZIONE

TAVOLA N°
T06

SCALA
1:50 - 1:75 - 1:200 - 1:500

Committente
Comune di Gazzo (PD)
Piazza IV Novembre 1
35010
protocollo@comune.gazzo.pd.it
protocollo@pec.comune.gazzo.pd.it
Uff. Tecnico: 0499425878

Progettista Responsabile
Ing. Giorgio Valle
ORDINE DEGLI INGEGNERI DELLA PROVINCIA DI PADOVA
Ing. VALLE GIORGIO n° 2052

Responsabile Unico del Procedimento
Geom. Massimo Messina

COMMESSA	REV. N°	DATA	REDATTO	VERIFICATO	APPROVATO	CODICE ELABORATO
1058_19	01	11/01/2021	Ing. De Luca	Ing. Valle	Ing. Valle	06_EG_03_01_01_T06

Progetto Leonardo Engineering