



LAVORI DI AMPLIAMENTO DEI CIMITERI COMUNALI
(realizzazione di un nuovo blocco loculi nell'ambito cimiteriale esistente)
(RIF.: presa d'atto del "progetto di fattibilità tecnico-economica"
di cui alla D.G.C. n. 42 del 11.06.2020)

CIMITERO DEL CAPOLUOGO

(Località Villalta)




PROGETTO DEFINITIVO

(art. 23 D. Lgs. n. 50/2016, aggiornato e coordinato con L. n. 55/2019 di conversione del D. L. n. 32/2019)
(art. 24 e segg. D.P.R. n. 207/2010, che restano in vigore nel periodo transitorio fino all'emanazione
delle linee-guida ANAC e dei decreti del MIT attuativi del D. Lgs. n. 50/2016)

Elaborato:	Tav. 01
Planificazione urbanistica cogente	Data: Novembre 2020
	Revisione:
RESPONSABILE III SETTORE Area "Servizi Tecnici" Geom. Massimo Messina	
Progettista:	
STUDIO GIOTTO architettura & urbanistica Arch. F. Calgato - Arch. G. Ghinello P.zza Martin Luther King 26 - 35030 RUBANO (PD) Tel.: 049.635498 fax: 049.8979603 E-mail: tecnico@studiogiottoassociato.com www.studiogiottoassociato.com	




QUESTO DOCUMENTO NON POTRÀ ESSERE COPIATO, RIPRODOTTO O PUBBLICATO, SENZA IL CONSENSO SCRITTO DELLO STUDIO GIOTTO (L. 22/04/1941 N. 633 - ARTT. 20/25 SECS DEL C.C.)

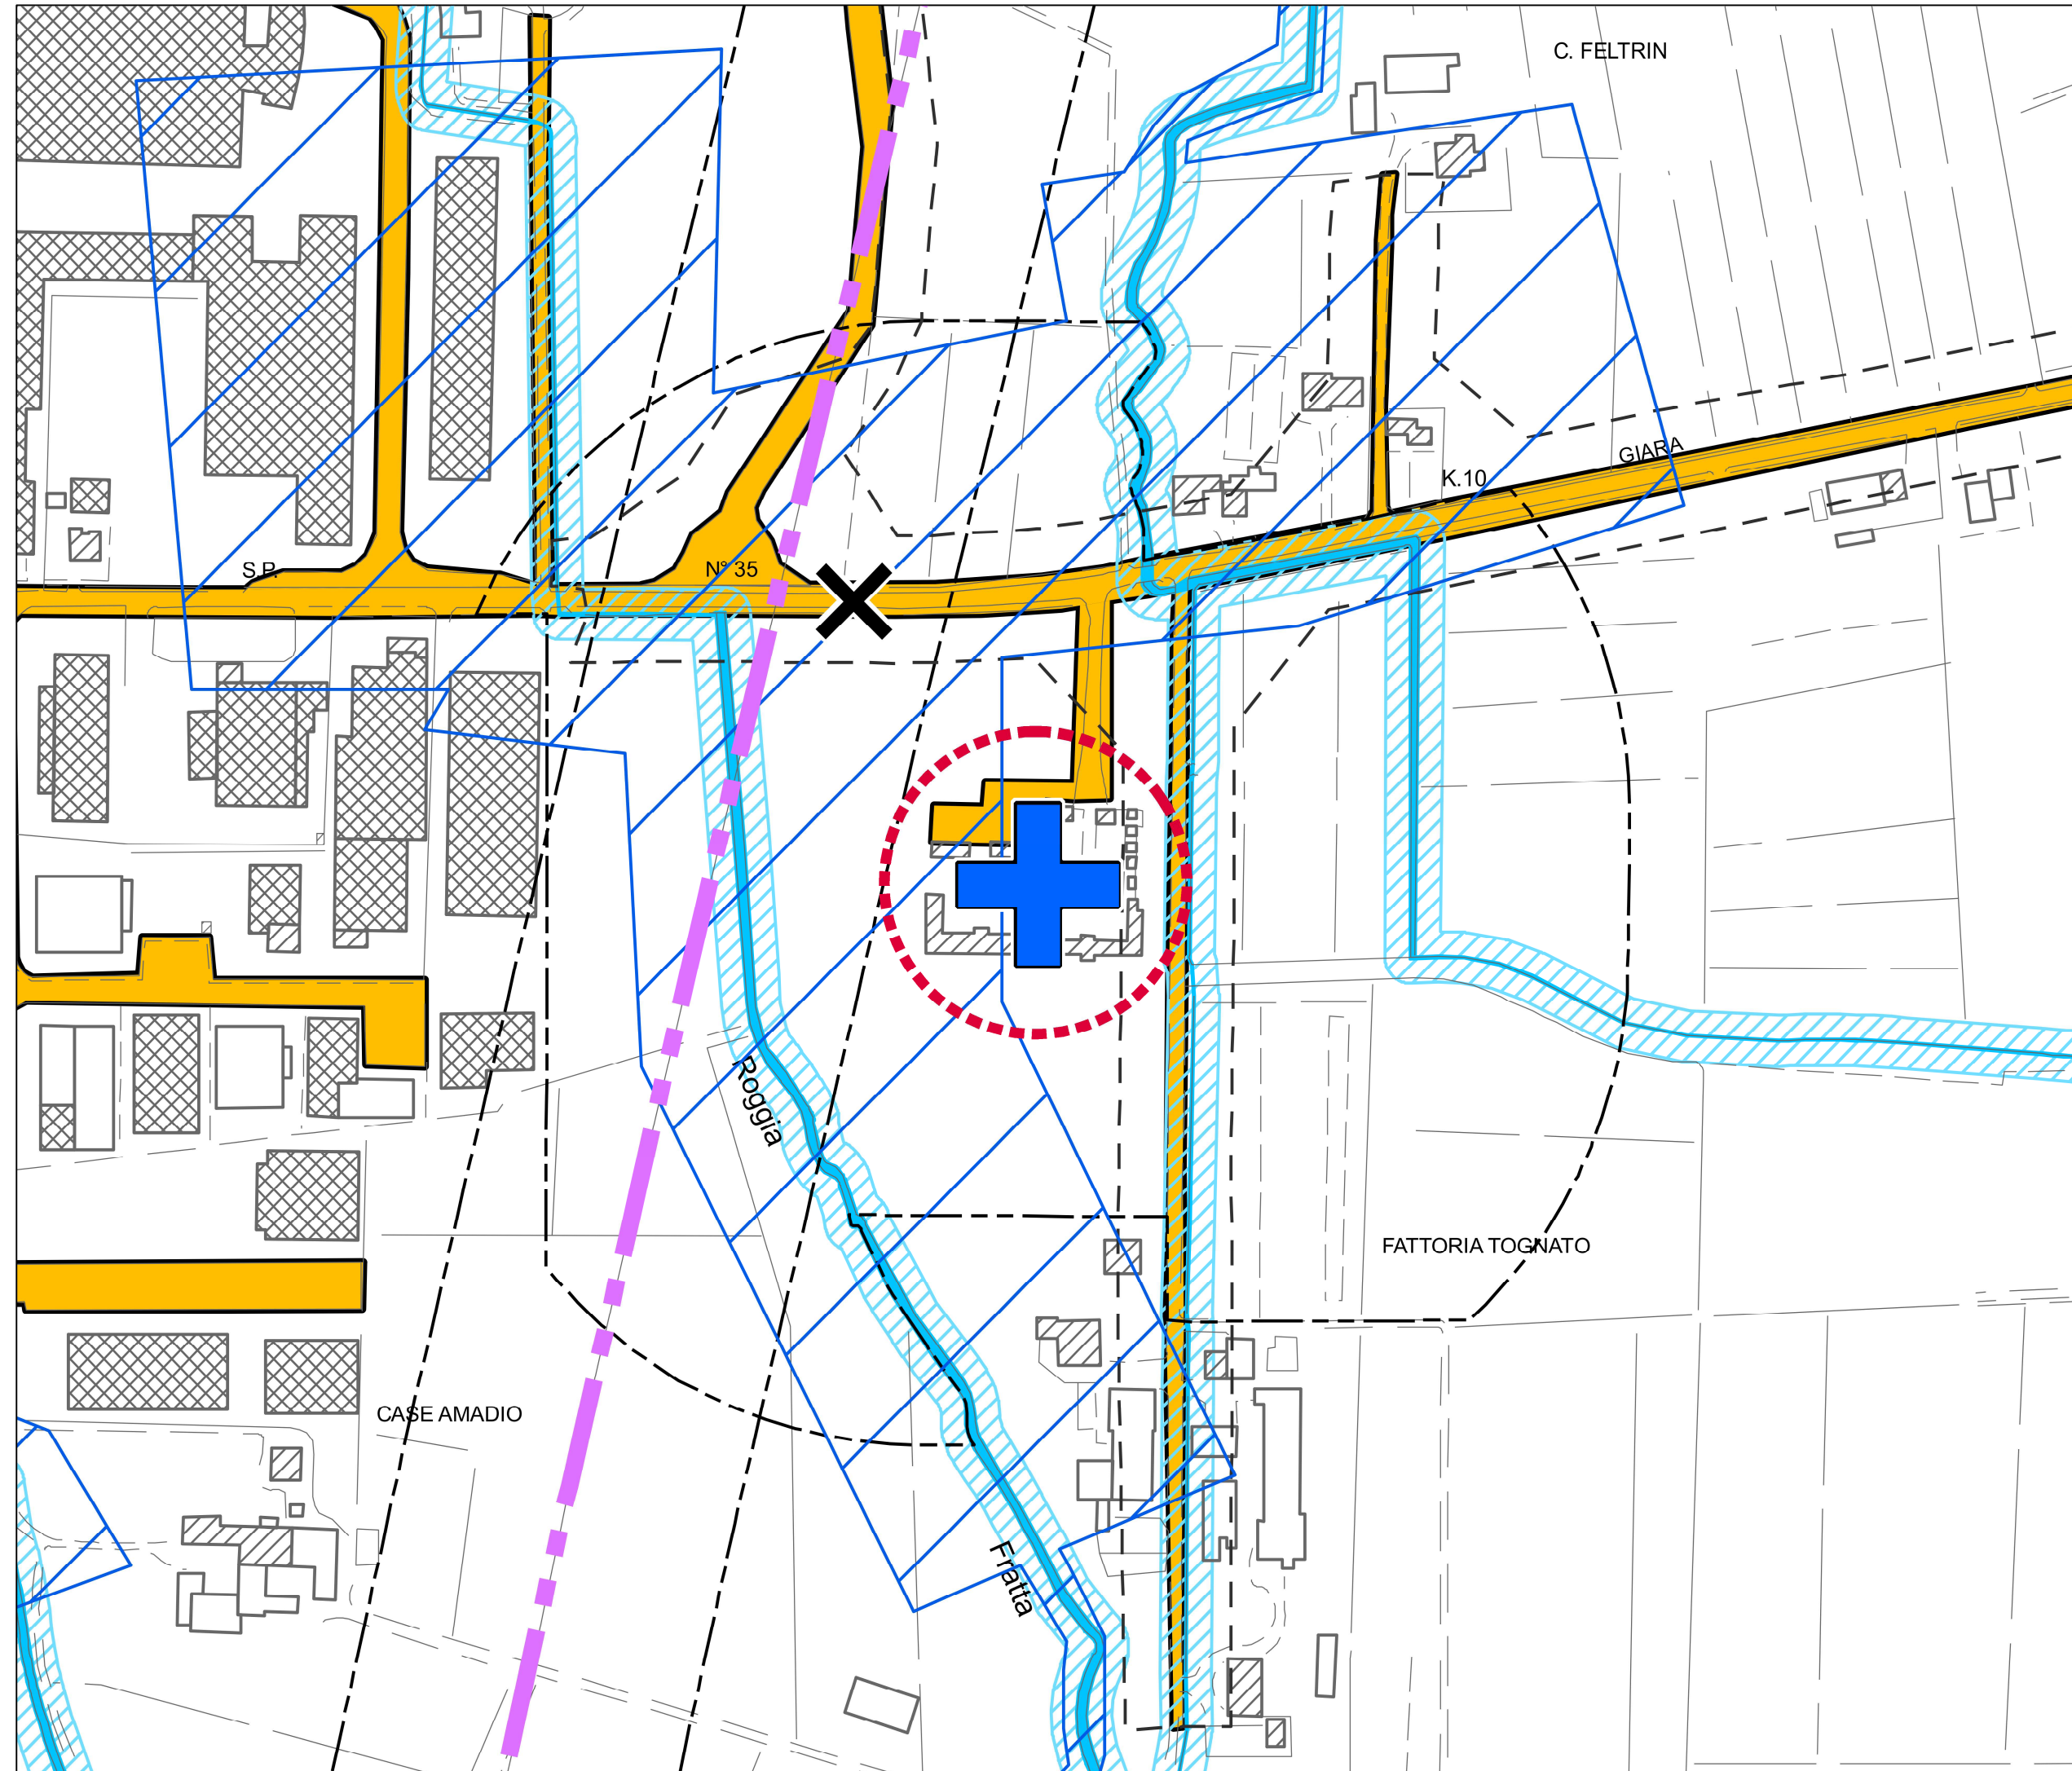

COMUNE DI GAZZO - P.A.T. - Estratto elaborato 801 - Carta dei Vincoli e della Pianificazione Territoriale

Scala 1:1000

Vincoli	Biodiversità	Elementi generatori di vincolo e rispettive fasce di rispetto
Confine comunale	Siti di Importanza Comunitaria (I.C.S.00042 - Bosco di Duvallo e risorgio limitrofo)	Depuratori / Fasce di rispetto
Vincolo monumentale D.Lgs. 42/2004 - art. 10 Villa Tacchi: Complesso Parrocchiale di San Martino Vescovo "Chiesa e campanile"	Pianificazione di livello superiore	Cimiteri / Fasce di rispetto
Vincolo sismico O.P.C.M. 3431/2005 Grado 2	Aree a pericolosità idraulica e idrogeologica in riferimento al P.A.I. P1 pericolo moderato - P2 pericolo medio	Allevamenti zootecnici intensivi e relative distanze minime reciproche dalle residenze civili
Vincolo paesaggistico D.Lgs. 42/2004 - art. 142, lett. c - Corsi d'acqua Fiumicello Corroni Nuovi	Direttive e vincoli del P.T.C.P.	Gasdotti / Fasce di rispetto
Vincolo paesaggistico D.Lgs. 42/2004 - art. 142, lett. g - Zone boscate	Aree esondabili o periodico ristagno idrico	Elettrodotti / Fasce di rispetto
Vincolo paesaggistico D.Lgs. 42/2004 - art. 142, lett. h - Usi civici	Ambiti di pianificazione naturalistica-paesaggistica coordinata (P.T.C.P. Sistema ambientale - quadro B)	Impianti di comunicazione elettronica ad uso pubblico
	Paesaggi da rigenerare - prati stabili (P.T.C.P. Sistema ambientale)	Viabilità / Fasce di rispetto
	Fascia delle risorgive (P.T.C.P. Sistema ambientale)	Idrografia / Fasce di rispetto
	Centri storici	
	Centri storici Gazzo - Gaiozzo - Grantortino - Gossa - Villalta	

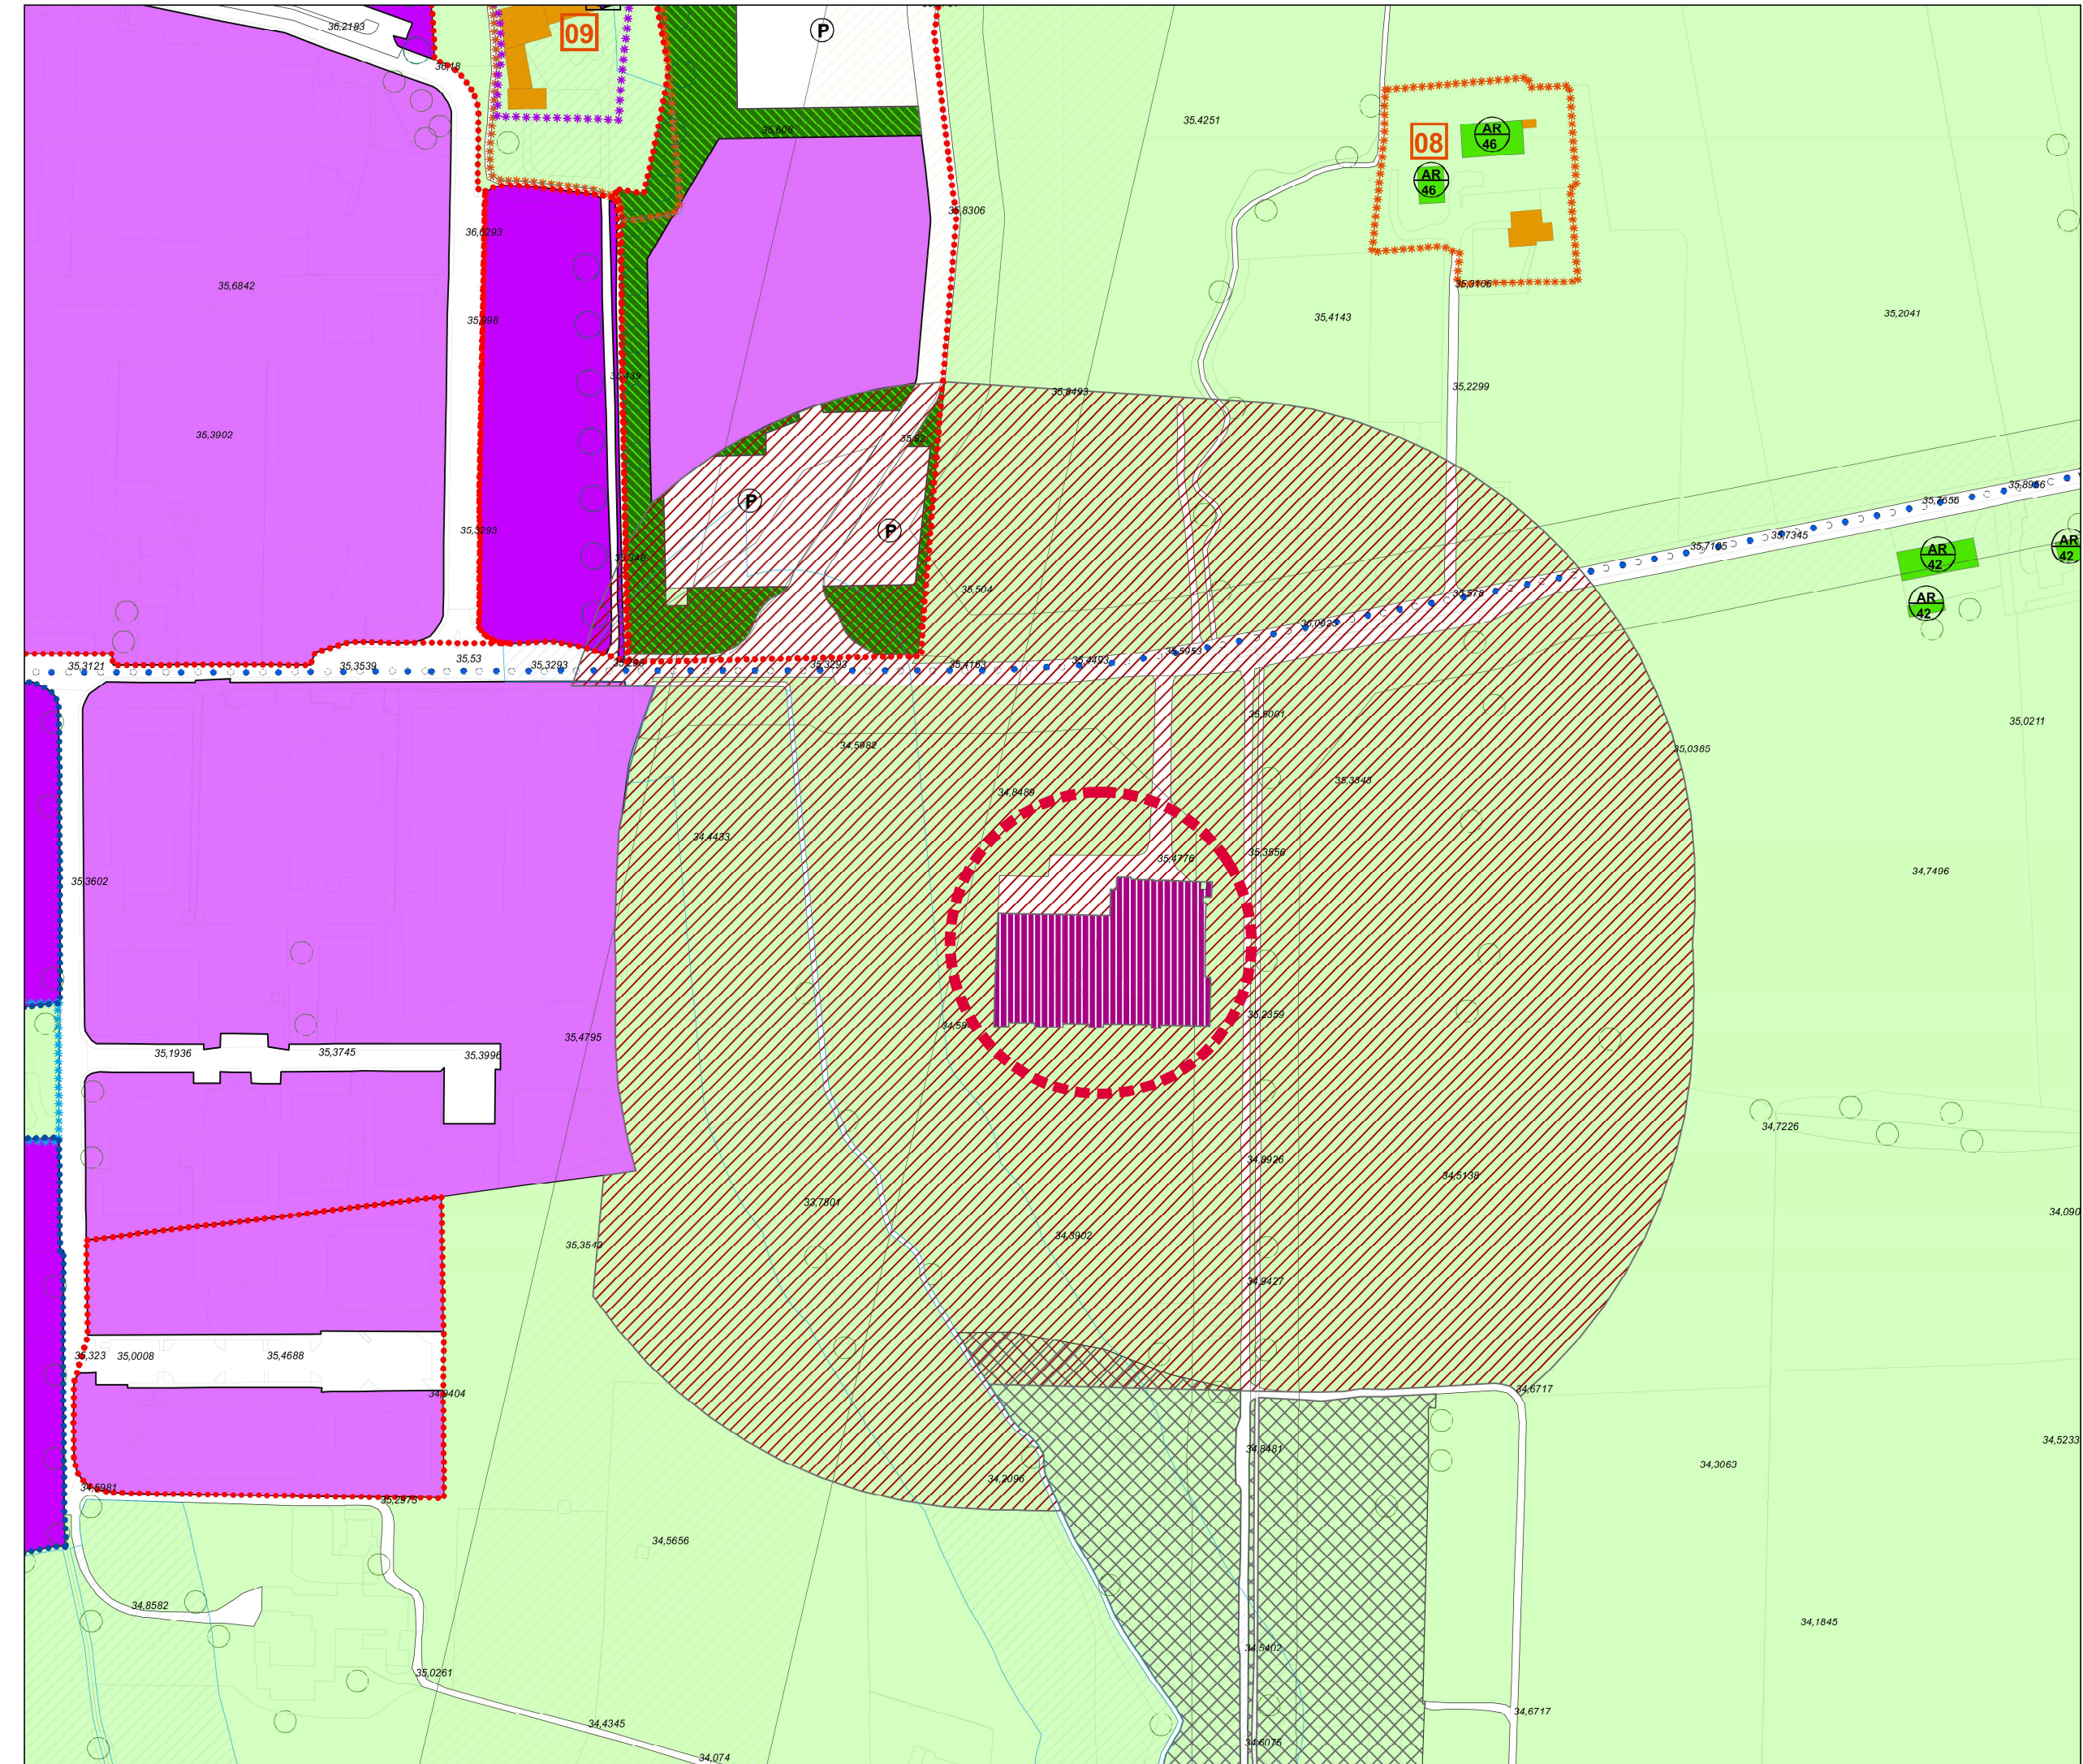

COMUNE DI GAZZO - P.R.G. - Estratto Tav. 13.1.1 AG (aggiornamento alla variante 31)

Scala 1:1000

AMBITI	RISPETTO STRADALE	ZONE	IMPIANTI TELEFONICI
AMBITO VARIANTE PRODUTTIVO IMPROPRIO 2002	SCHEDE B	CARABINIERI	ISOLA ECOLOGICA
ANNESSO RUSTICO NON FUNZIONALE	SUA ATTUAZIONE	CENTRI RELIGIOSI E DIPENDENTI	MUNICIPIO
ATT VARIANTE PRODUTTIVO IMPROPRIO 2002	SUA OBBLIGATORIO	CHIESE	PARCHEGGI
ATTIVITA' RICONOSCIUTA	VINCOLO AMBITO MONUMENTALE	CIMITERO	PARCO URBANO
CENTRO STORICO	VINCOLO ARCHITETTONICO	DELEGAZIONE COMUNALE	SCUOLA ELEMENTARE
CONFINE COMUNALE	VINCOLO CIMITERIALE	GIARDINO DI QUARTIERE	SCUOLA MATERNA
GRIGLIA	VINCOLO ELETTRODOTTO	IMPIANTI ENEL	SCUOLA MEDIA
INTERESSE STORICO	VINCOLO IDRAULICO	IMPIANTI SPORTIVI AGONISTI	ZTO A
LOTTO LIBERO	VINCOLO LEGGE 431/85	IMPIANTI SPORTIVI BASE	ZTO B
	LINEE_GAZZO		