



LAVORI DI AMPLIAMENTO DEI CIMITERI COMUNALI
(realizzazione di un nuovo blocco loculi nell'ambito cimiteriale esistente)
(RIF.: presa d'atto del "progetto di fattibilità tecnico-economica"
di cui alla D.G.C. n. 42 del 11.06.2020)

CIMITERO DEL CAPOLUOGO

(Località Villalta)




PROGETTO DEFINITIVO

(art. 23 D. Lgs. n. 50/2016, aggiornato e coordinato con L. n. 55/2019 di conversione del D. L. n. 32/2019)
(art. 24 e segg. D.P.R. n. 207/2010, che restano in vigore nel periodo transitorio fino all'emanazione
delle linee-guida ANAC e dei decreti del MIT attuativi del D. Lgs. n. 50/2016)

Elaborato: Inquadramento territoriale e catastale	Tav.	02
	Data:	Novembre 2020
RESPONSABILE III SETTORE Area "Servizi Tecnici" Geom. Massimo Messina	Revisione:	
	Progettista:	 STUDIO GIOTTO architettura & urbanistica Arch. F. Calgaro - Arch. G. Ghinello P.zza Martin Luther King 26 - 35030 RUBANO (PD) Tel: 049.635498 fax: 049.8979603 E-mail: tecnico@studiogiottoassociato.com www.studiogiottoassociato.com
		


QUESTO DOCUMENTO NON POTRA' ESSERE COPIATO, RIPRODOTTO O PUBBLICATO, SENZA IL CONSENSO SCRITTO DELLO STUDIO GIOTTO (L. 22.04.1941, N. 633 - ARTT. 2575 E SEGG. DEL C.C.)

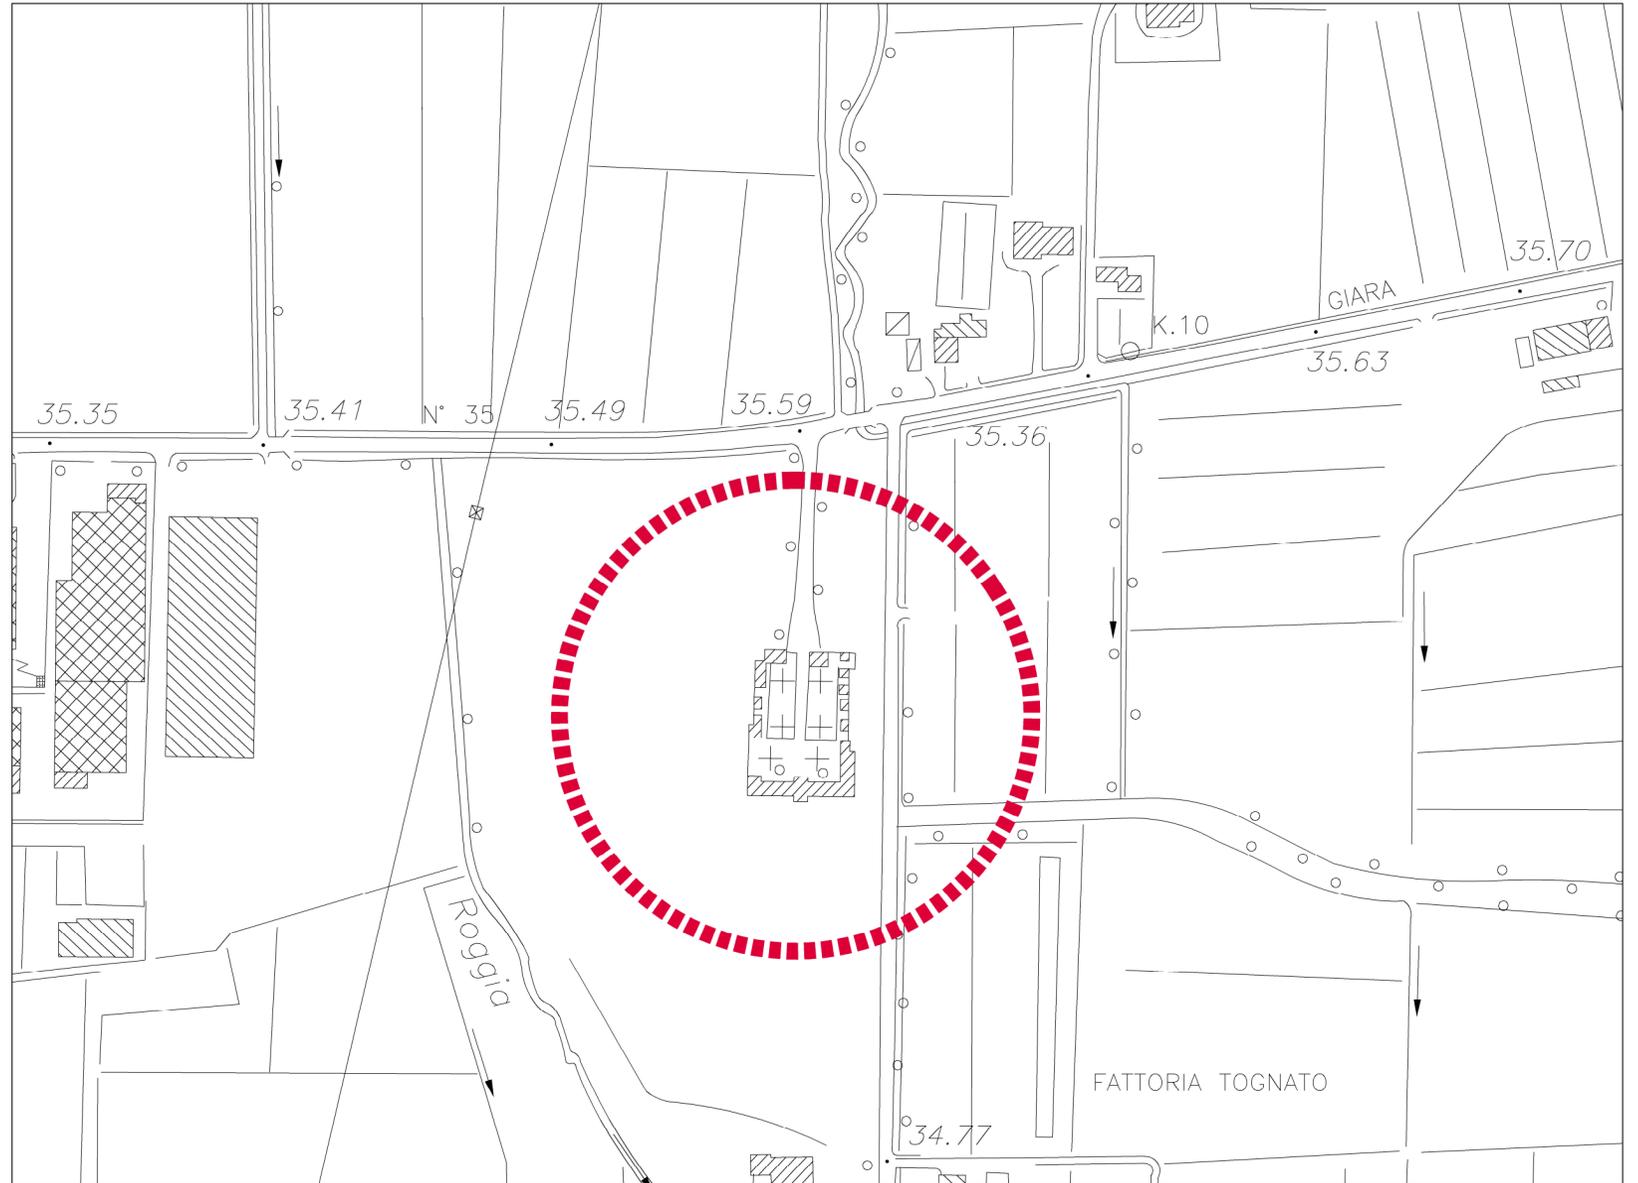

ESTRATTO CTRN

Scala 1:2000

■■■■ AMBITO DI INTERVENTO

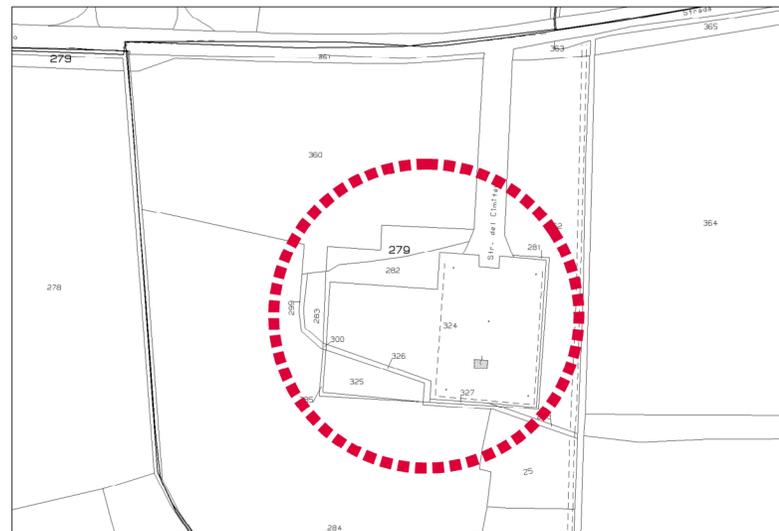

ESTRATTO CTRN



ESTRATTO ORTOFOTOPIANO