

COMUNE DI GAZZO
(provincia di Padova)

ESTENSIONE DELLA RETE DI PERCORSI CICLOPEDONALI
NELLE FRAZIONI VILLALTA E GROSSA

PROGETTO DEFINITIVO

1

ALLEGATO
N°

PLANIMETRIA GENERALE
scala 1:5.000

DATA
Marzo 2020

AGGIORNATO


PRATICA N°
1021

NOME FILE
1021_01def000

Progettista: ing. Maurizio Braggion

ING. MAURIZIO BRAGGION
N° 1497

VENETA PROGETTAZIONI-STUDIO TECNICO ASSOCIATO
35135 PADOVA - Via Sesto Cuore n° 21 tel. 049/8642197 - fax 049/8642208
E-Mail: info@venetaprogettazioni.com

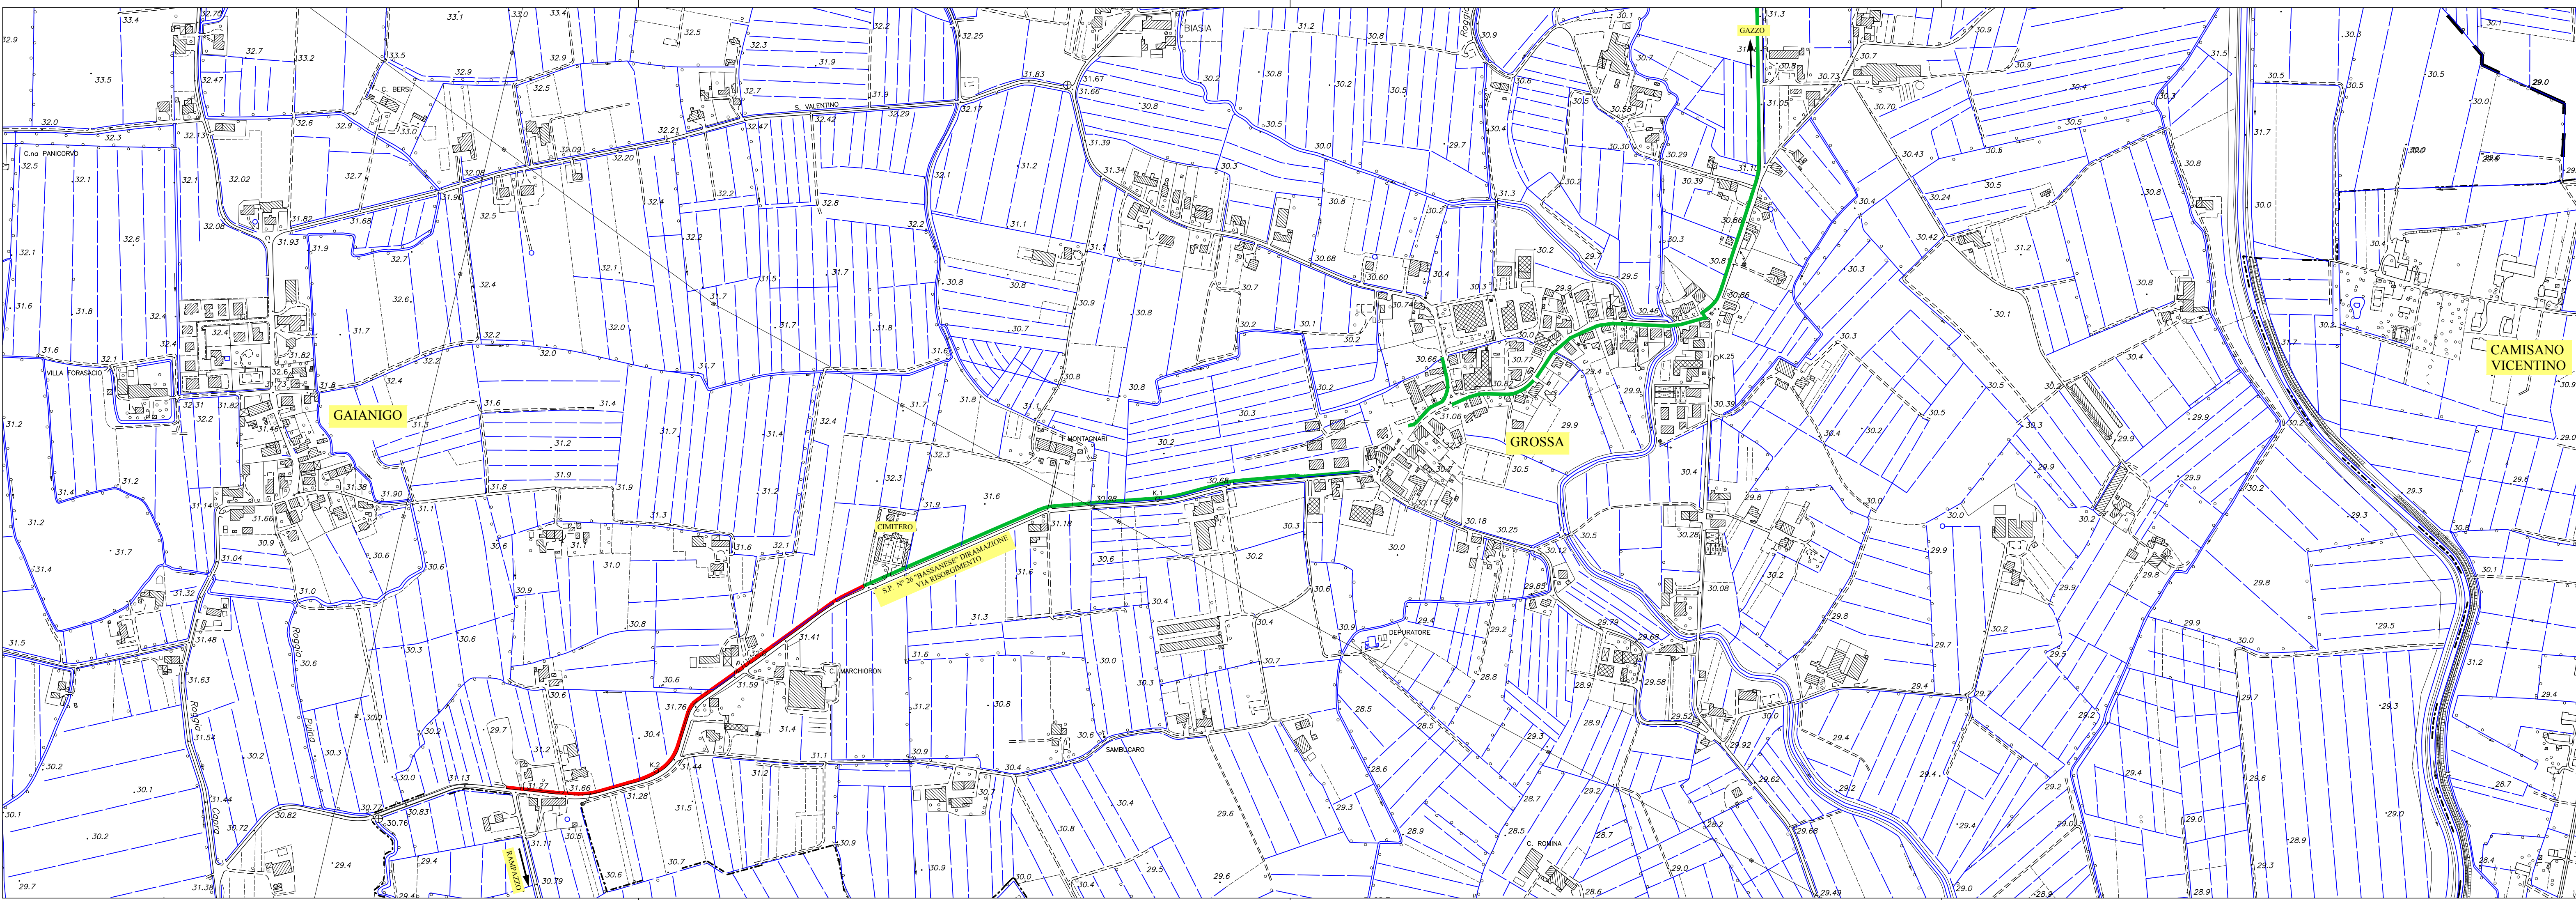

LEGENDA

Percorso ciclopedonale esistenti o in corso di esecuzione

Percorso ciclopedonale di progetto

Allargamento stradale

Confini Provinciali

SCALA DISTANZE 1:5.000

0m 50 100 150 200 250m

N

E

S

O

