

LAVORI DI AMPLIAMENTO DEI CIMITERI COMUNALI
(realizzazione di un nuovo blocco loculi nell'ambito cimiteriale esistente)
(RIF.: presa d'atto del "progetto di fattibilità tecnico-economica"
di cui alla D.G.C. n. 42 del 11.06.2020)

CIMITERO DEL CAPOLUOGO
(Località Villaletta)




PROGETTO DEFINITIVO


(art. 23 D. Lgs. n. 50/2016, aggiornato e coordinato con L. n. 55/2019 di conversione del D. L. n. 32/2019)
(art. 24 e segg. D.P.R. n. 207/2010, che restano in vigore nel periodo transitorio fino all'emanazione
delle linee-guida ANAC e dei decreti del MIT attuativi del D. Lgs. n. 50/2016)

Elaborato:	Tav. 04
Progetto: planimetria generale - piante - sezioni - prospetti - dettaglio costruttivo	Data: Novembre 2020
Revisione:	
RESPONSABILE III SETTORE Area "Servizi Tecnici" Geom. Massimo Messina	
Progettista: STUDIO GIOTTO architettura & urbanistica Arch. F. Caligaris - Arch. G. Ghirelli P.zza Martiri Luther King 26 - 35030 RUBANO (PD) Tel. 049.835498 fax 049.8979003 E-mail: studiogiotto@studiogiotto.com www.studiogiottoassociato.com	


QUESTO DOCUMENTO NON POTRA' ESSERE COPIATO, RIPRODOTTO O PUBBLICATO SENZA IL CONSENSO SCRITTO DELLO STUDIO GIOTTO E L. 2004/194 N. 831 ARTT. 2971 E SEGG. DEL C.C.I.

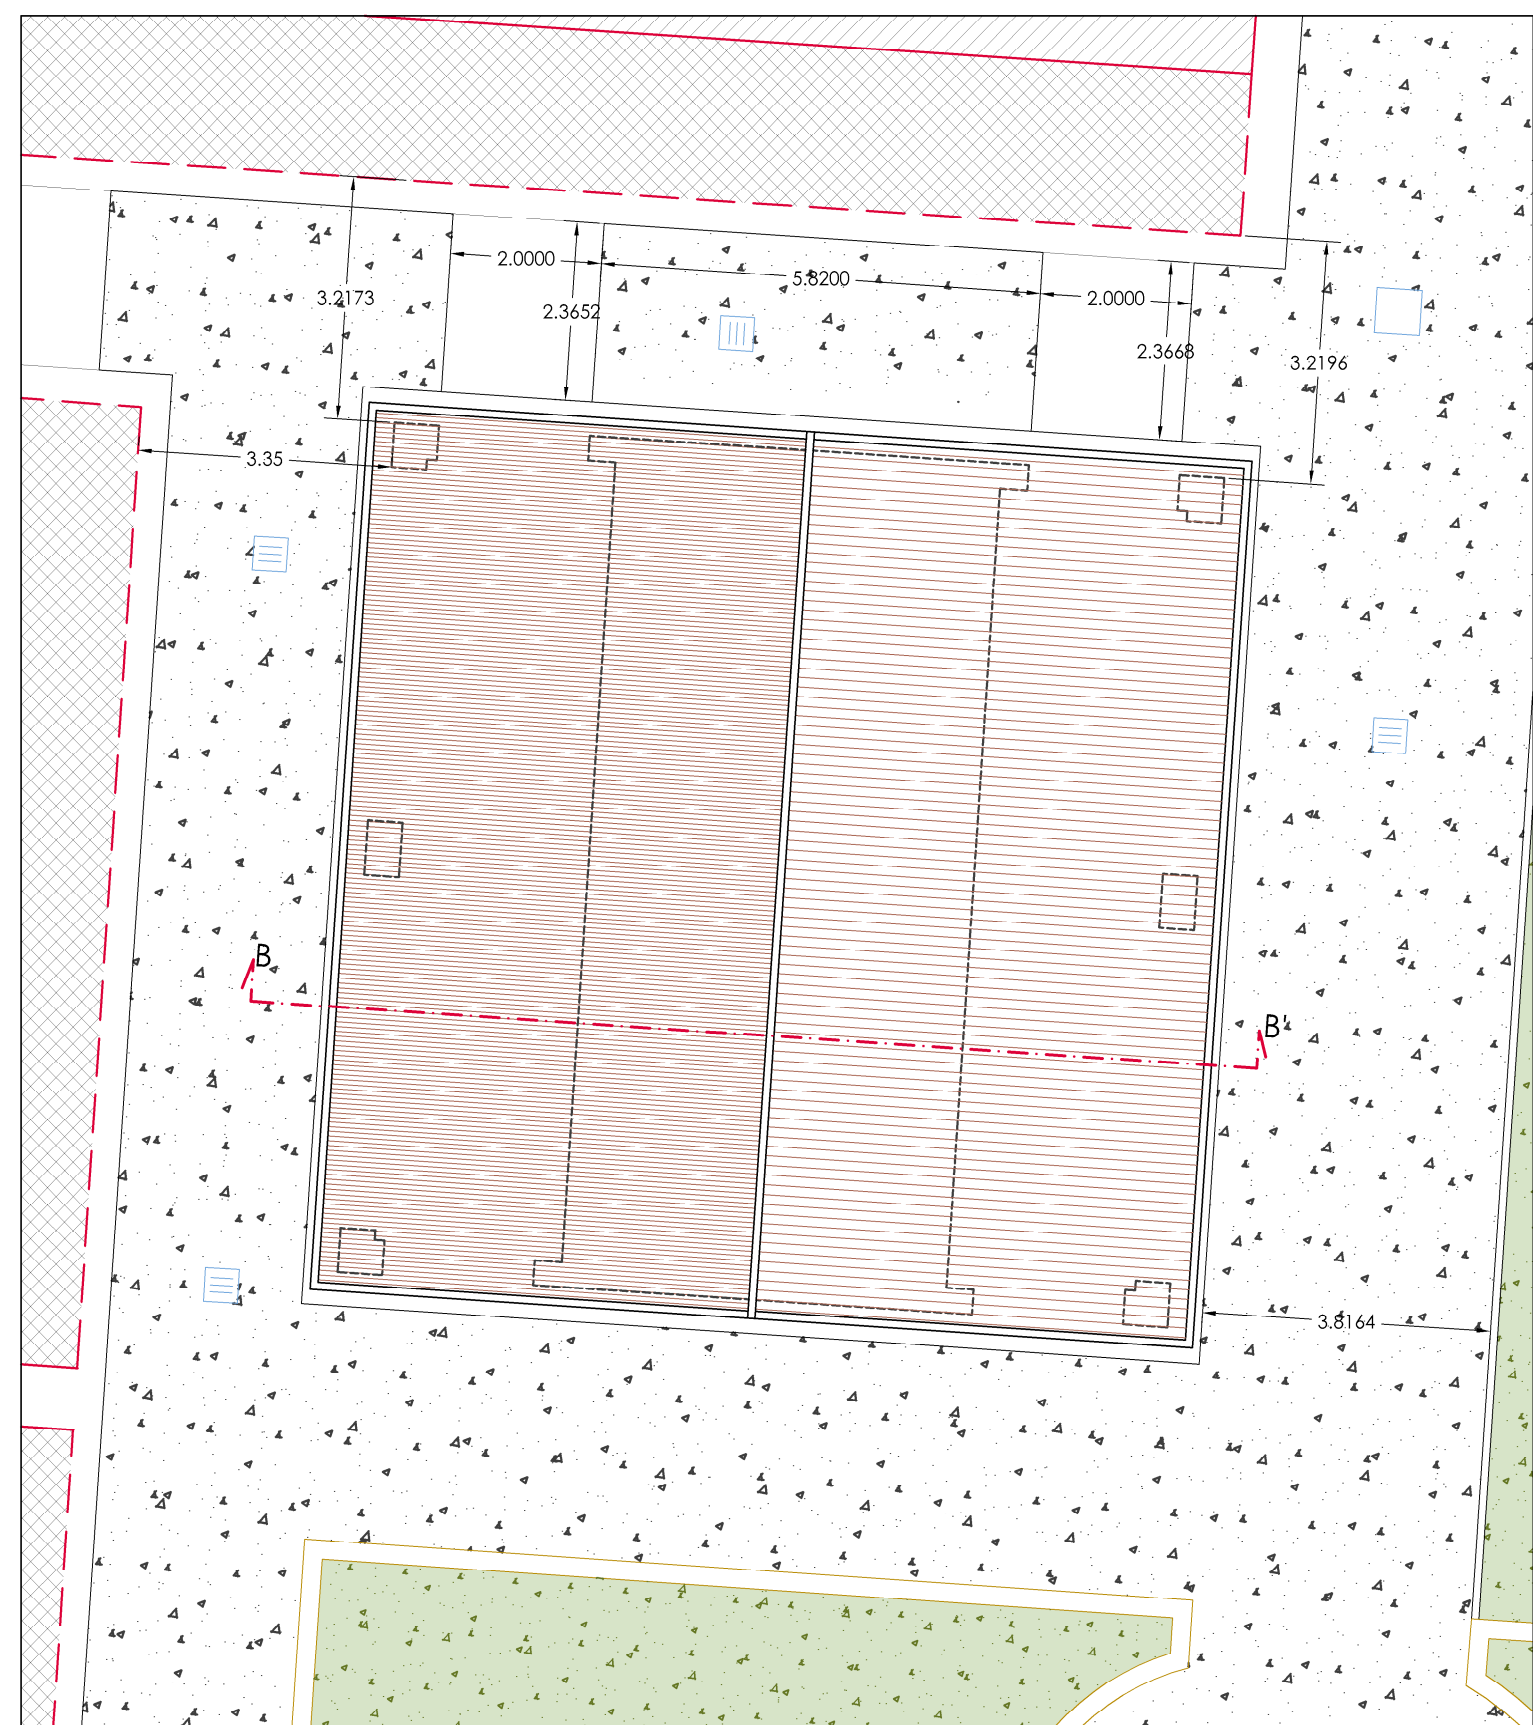


PIANTA COPERTURA Scala 1:100

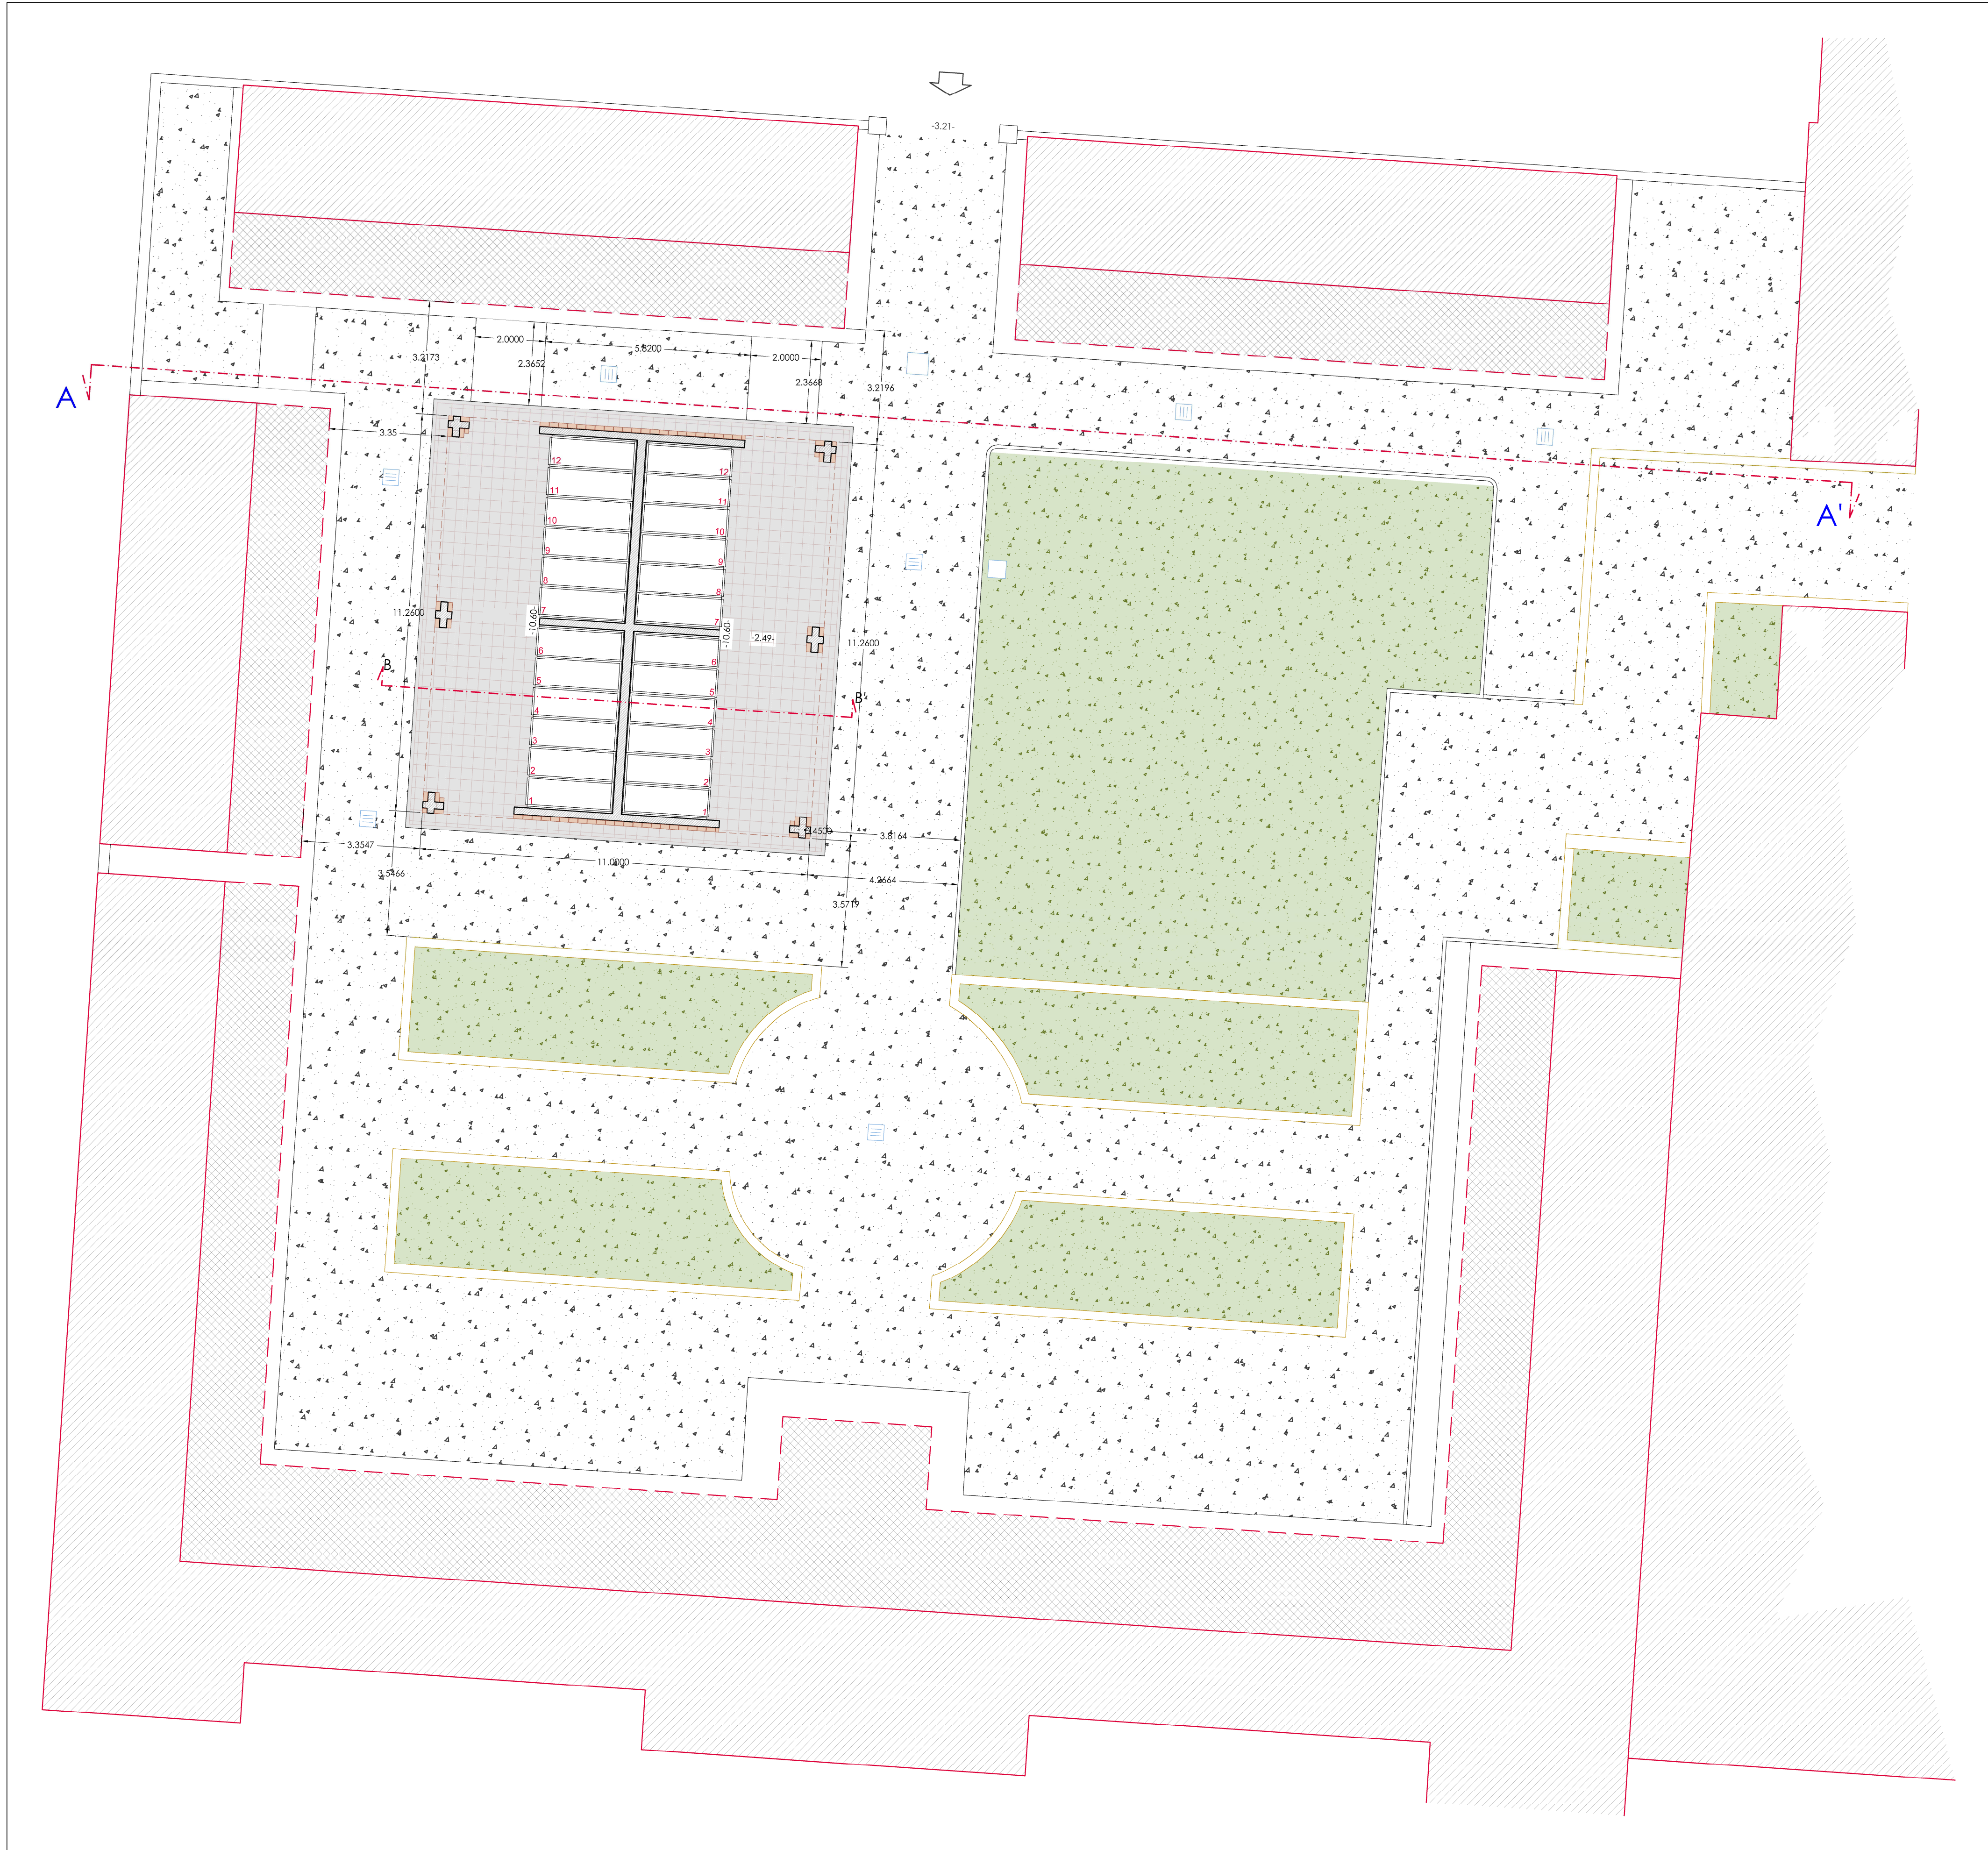


PLANIMETRIA GENERALE - PIANTE LIVELLO LOCULI Scala 1:100

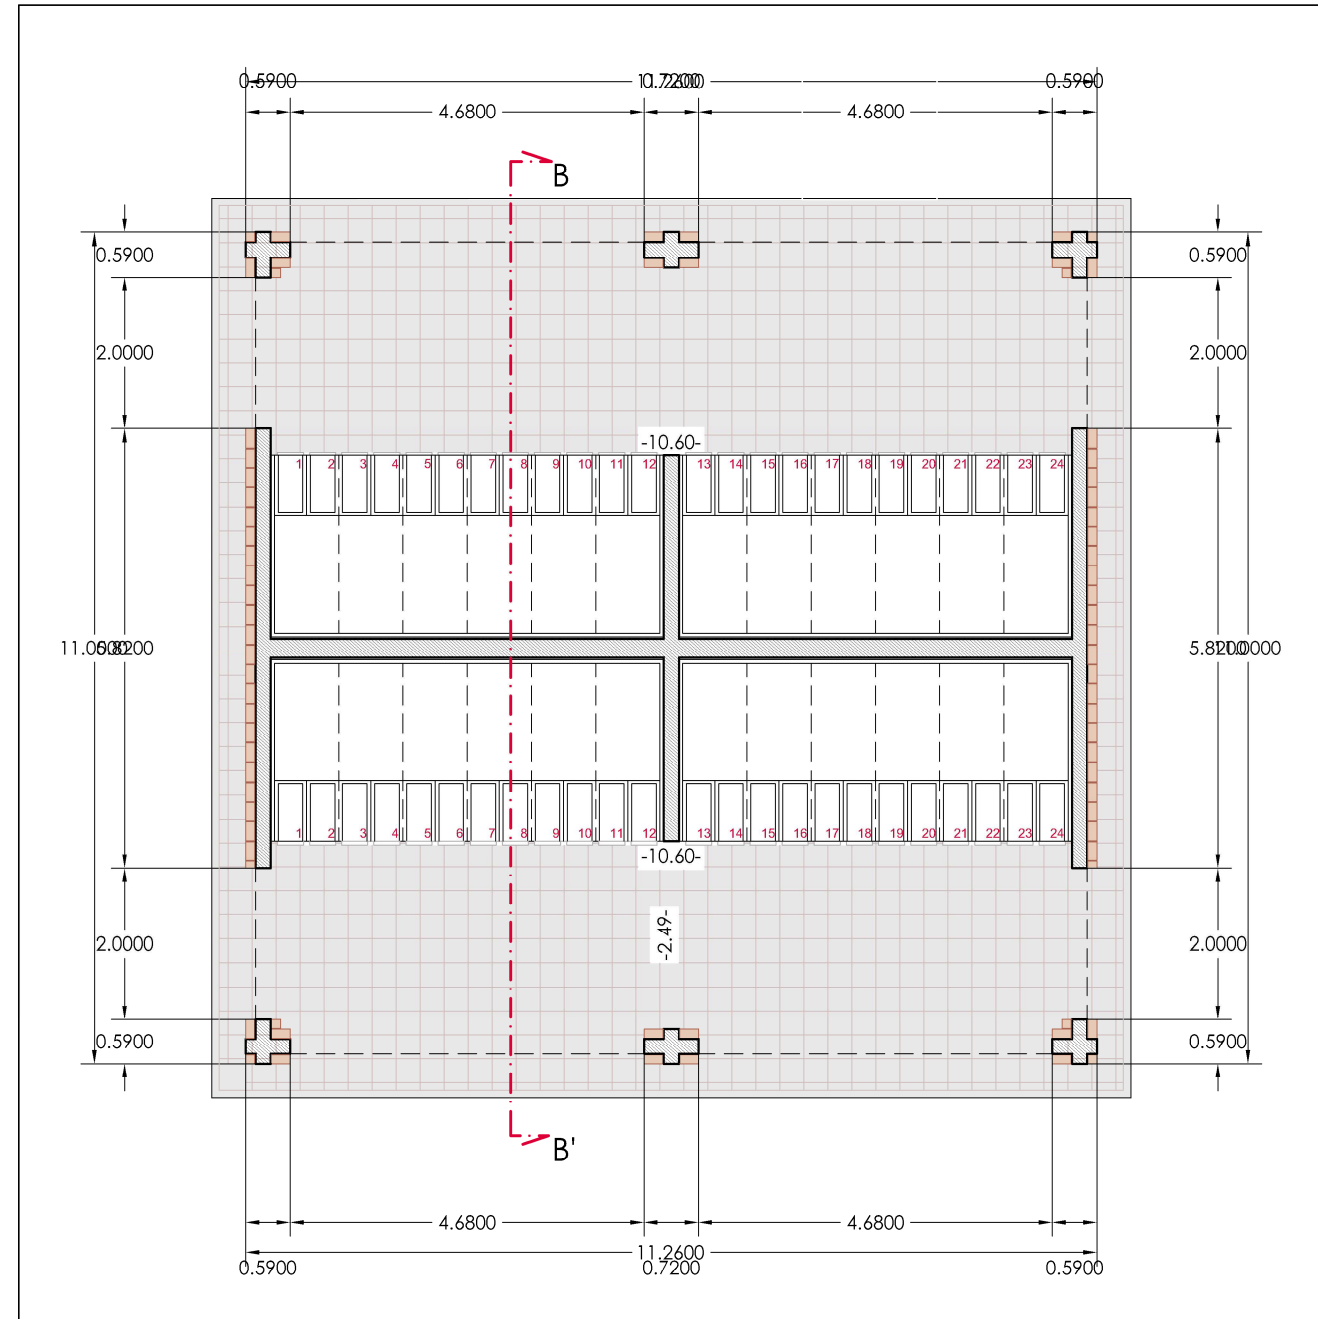


PIANTA LIVELLO OSSARI Scala 1:100

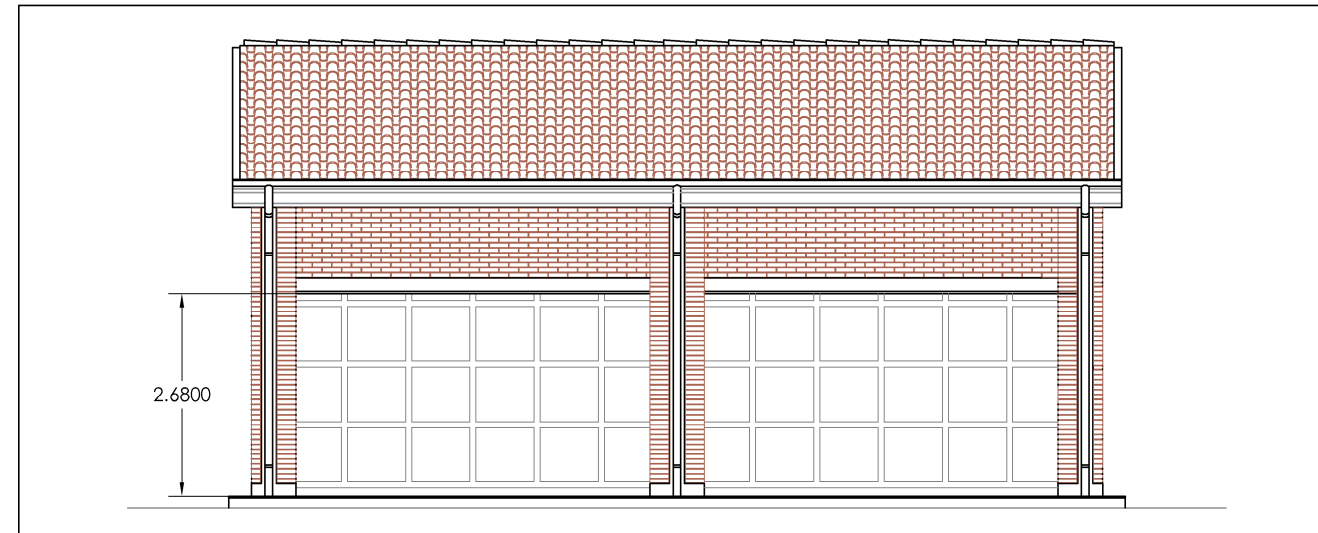


PROSPETTO PRINCIPALE Scala 1:100

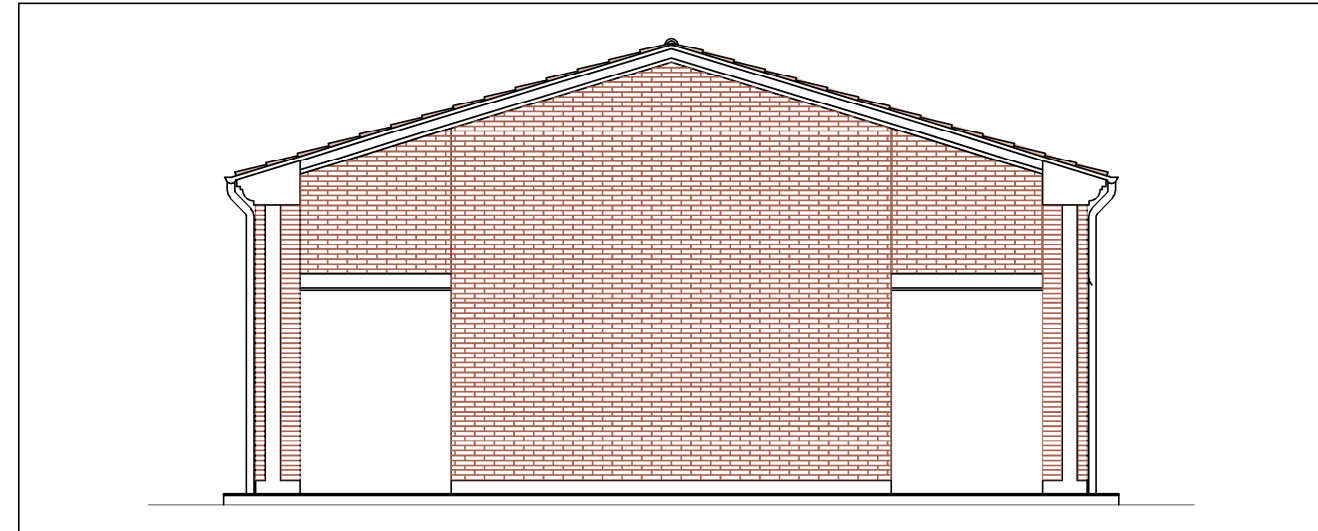


PROSPETTO LATERALE Scala 1:100

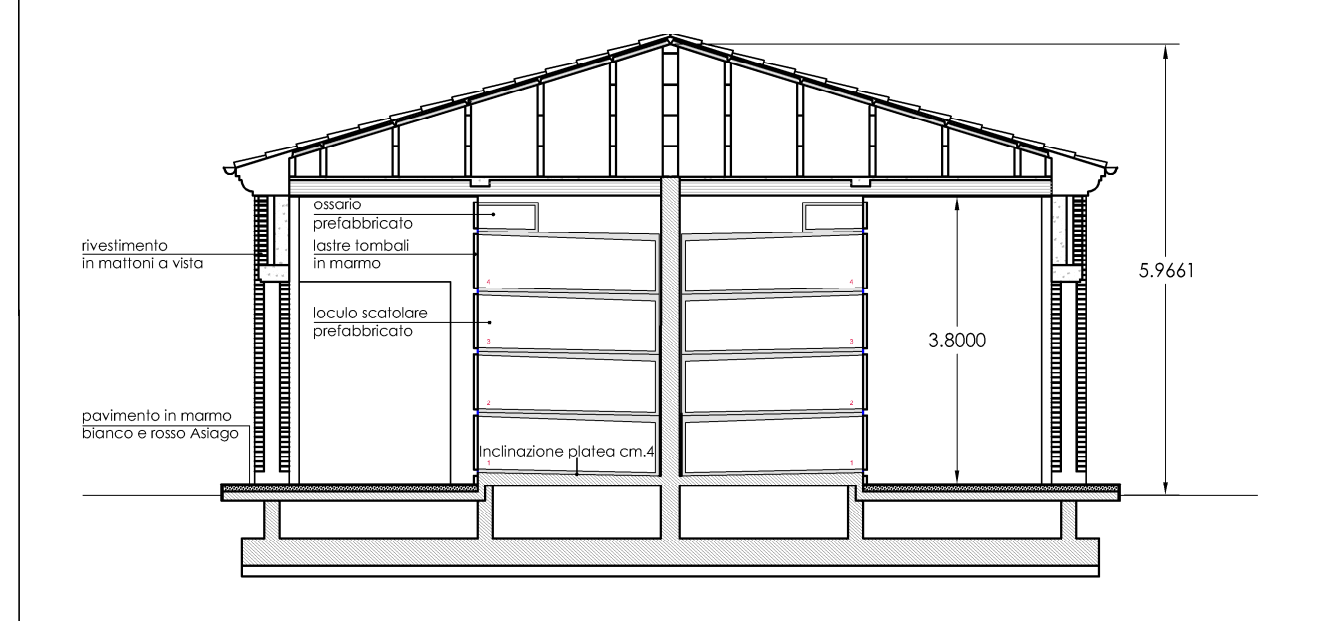


SEZIONE AA' Scala 1:100

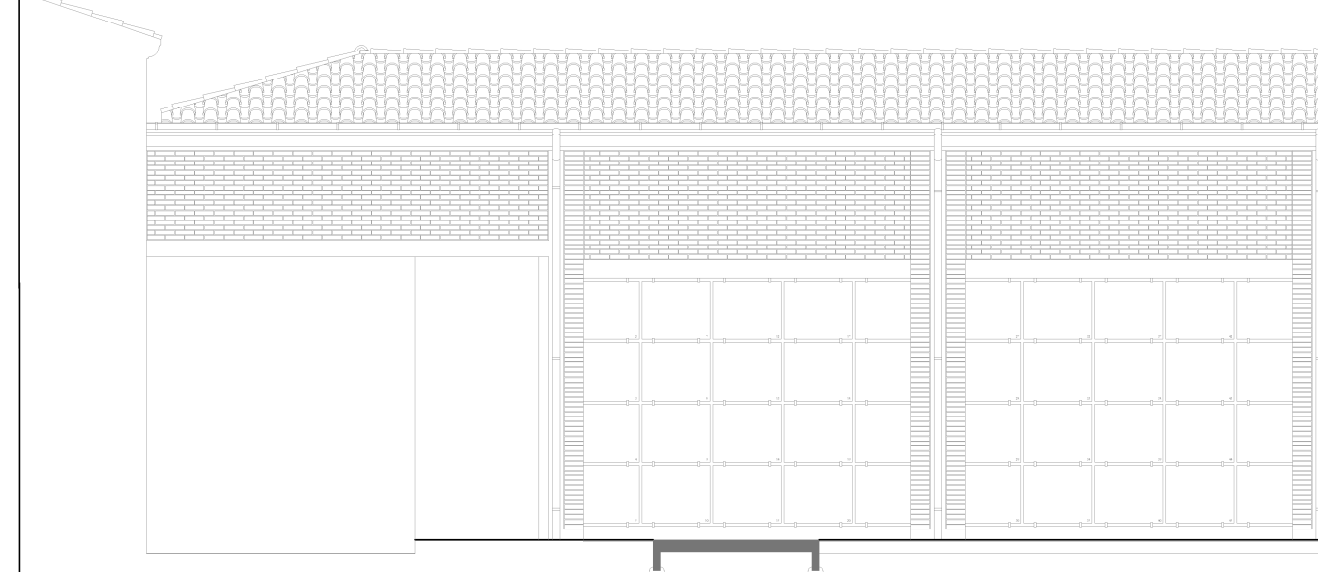


SEZIONE BB' Scala 1:100

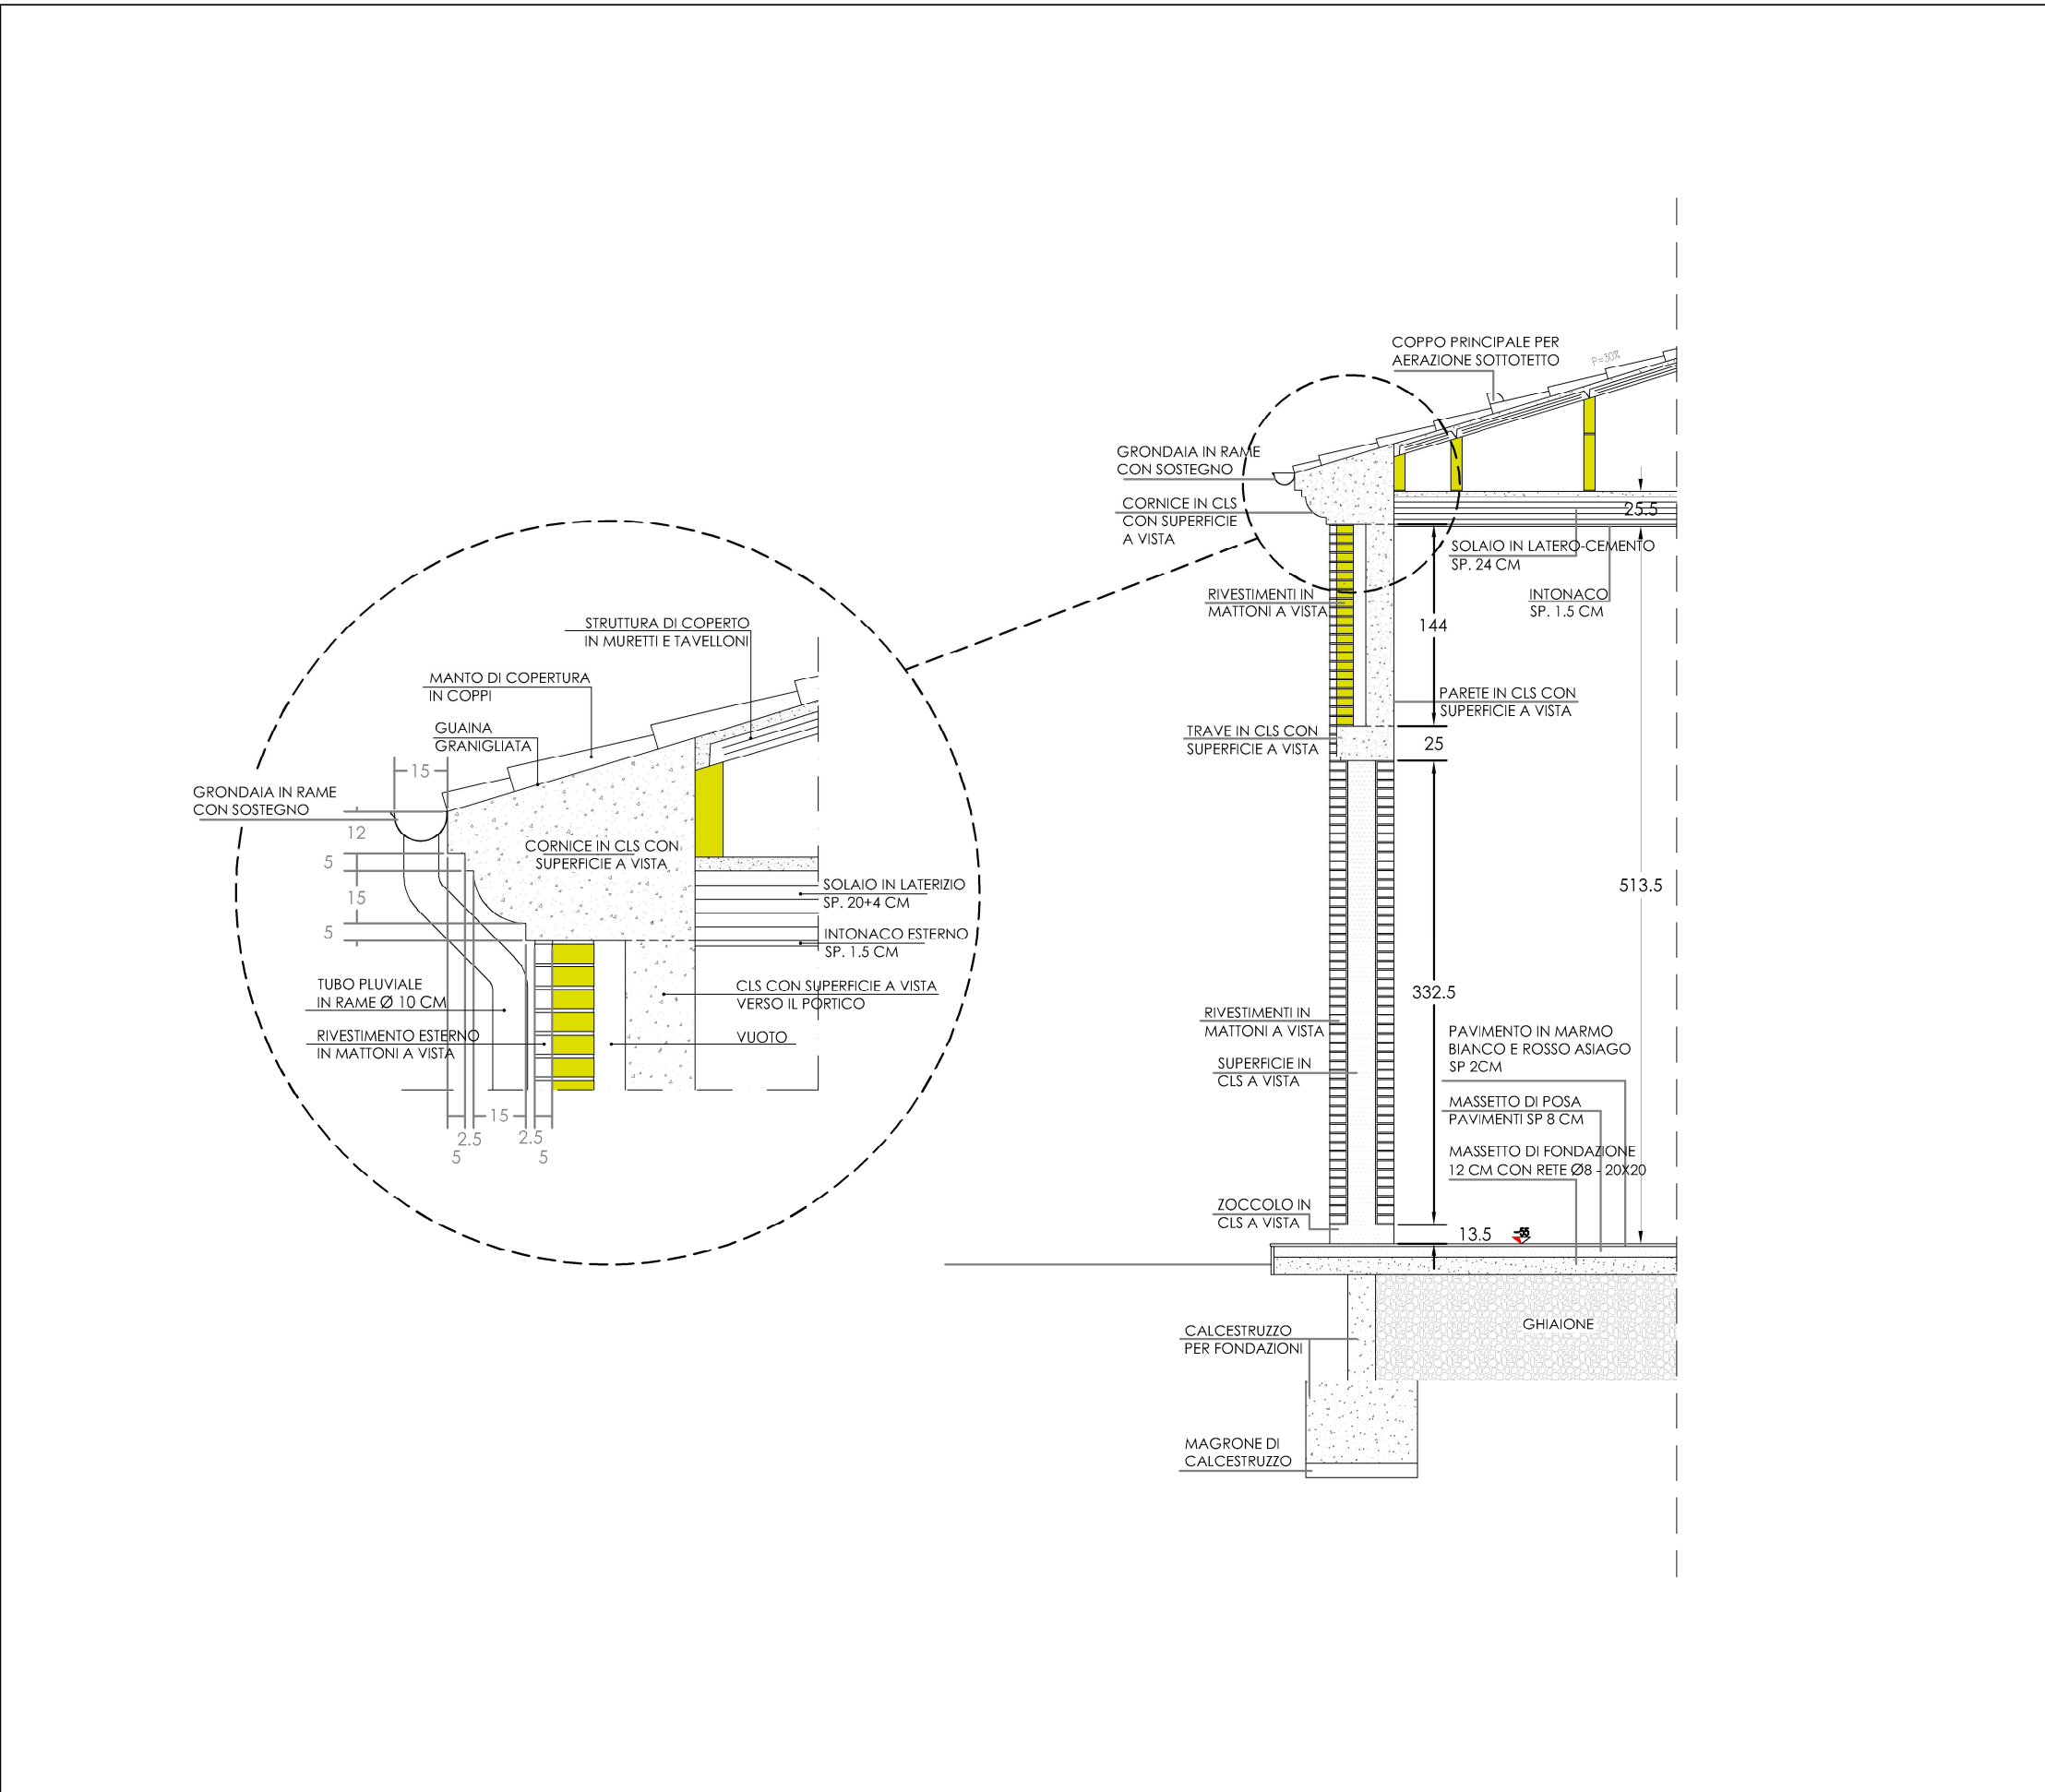


SEZIONE AA' Scala 1:50

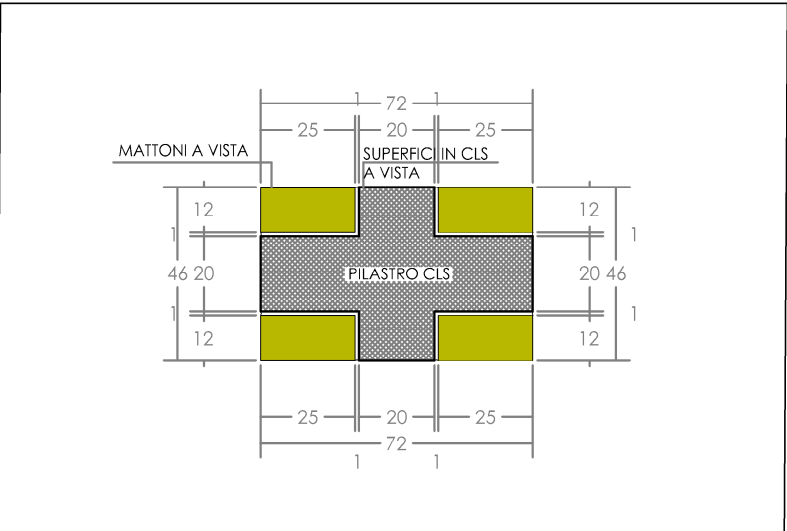


DETTAGLIO PIANTE DEL PILASTRO TIPO Scala 1:5

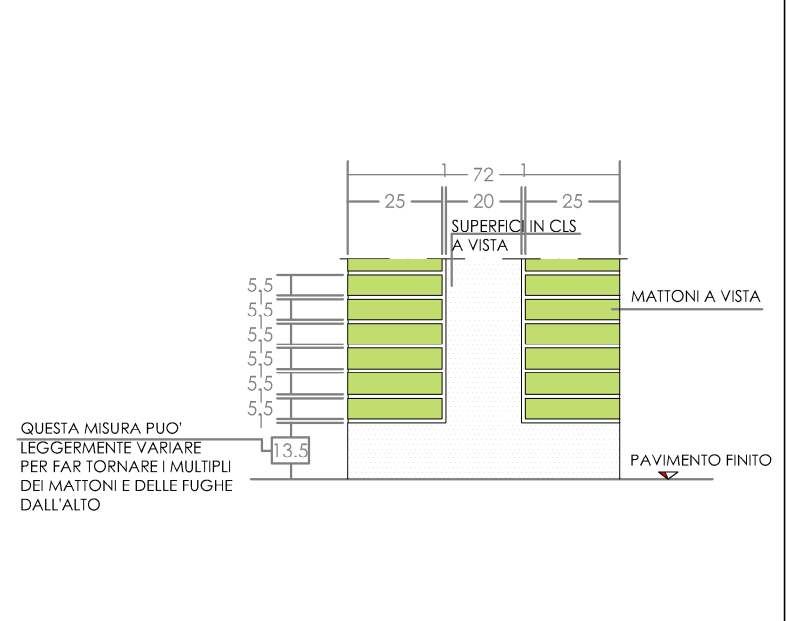


DETTAGLIO PROSPETTO FRONTALE DEL PILASTRO Scala 1:5

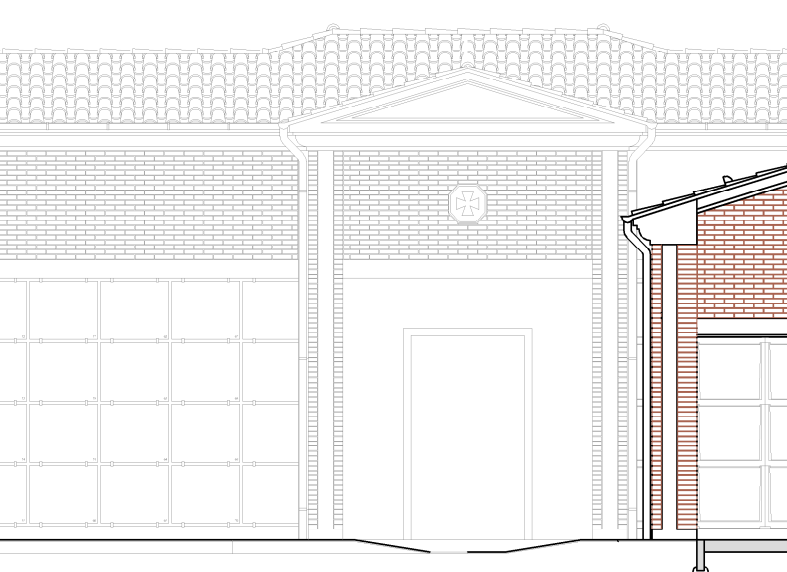


DETTAGLIO PROSPETTO LATERALE DEL PILASTRO Scala 1:5

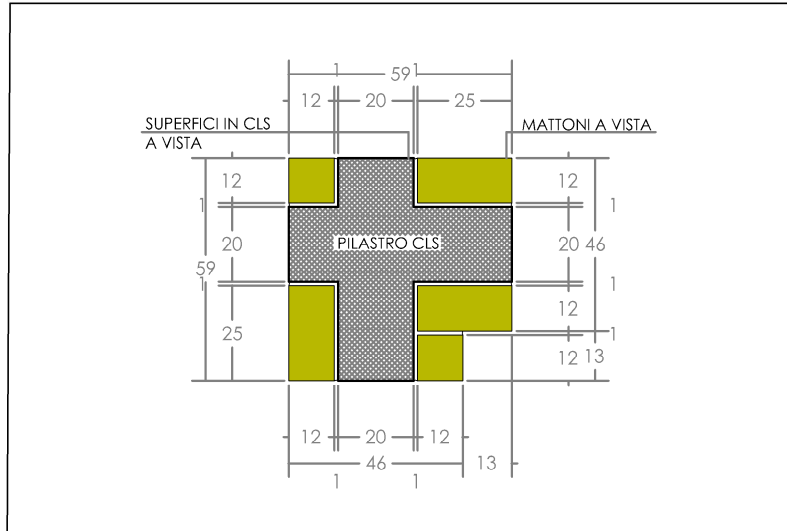


DETTAGLIO PIANTE DEL PILASTRO D'ANGOLO Scala 1:5

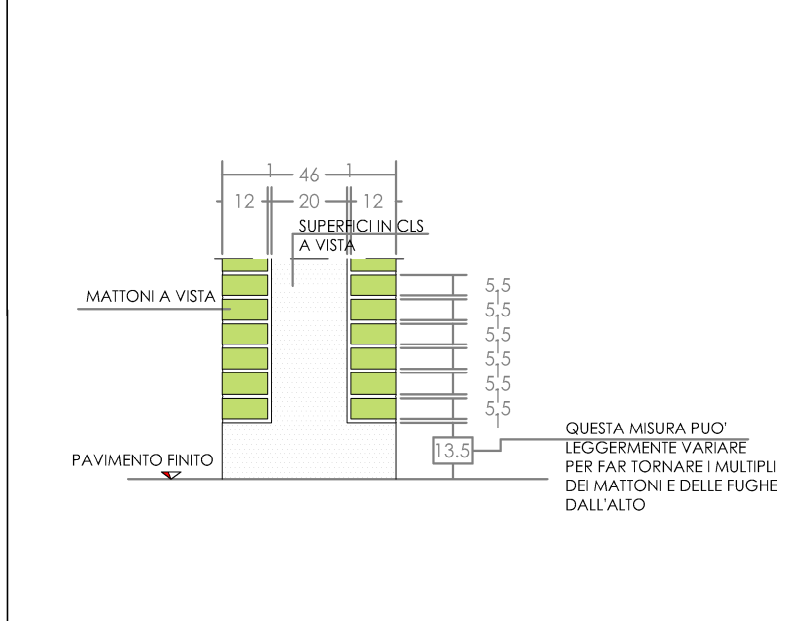


SEZIONE TRAVE PORTANTI Scala 1:5

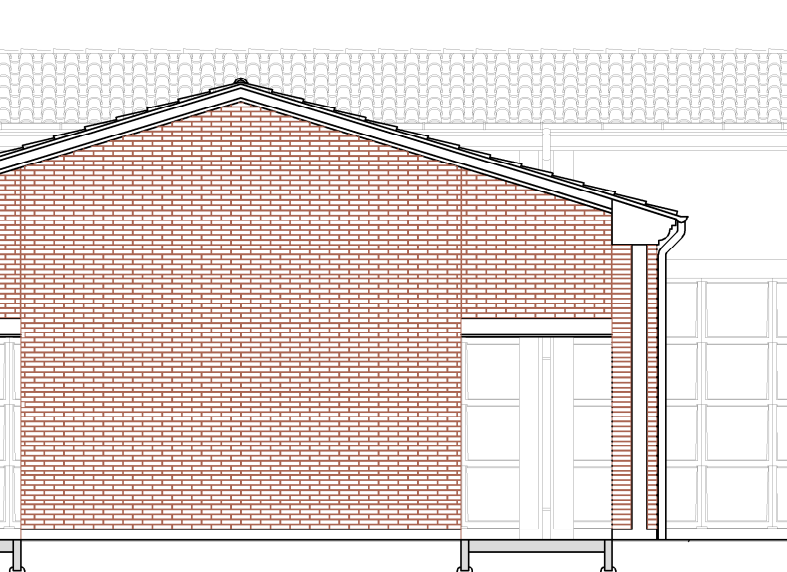


SEZIONE TRAVE PORTANTI Scala 1:5

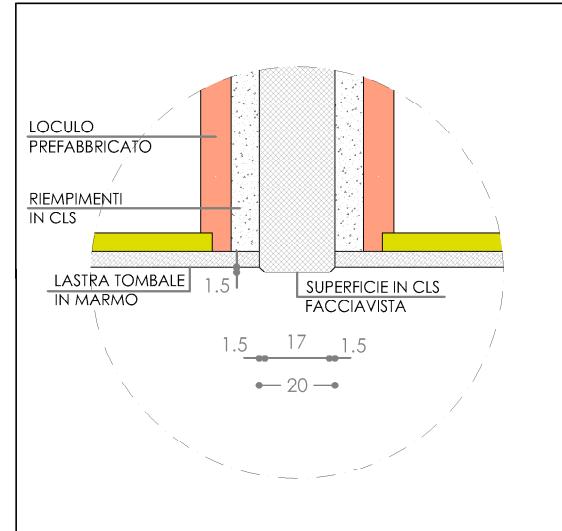

SEZIONE TRAVE PORTANTI Scala 1:5

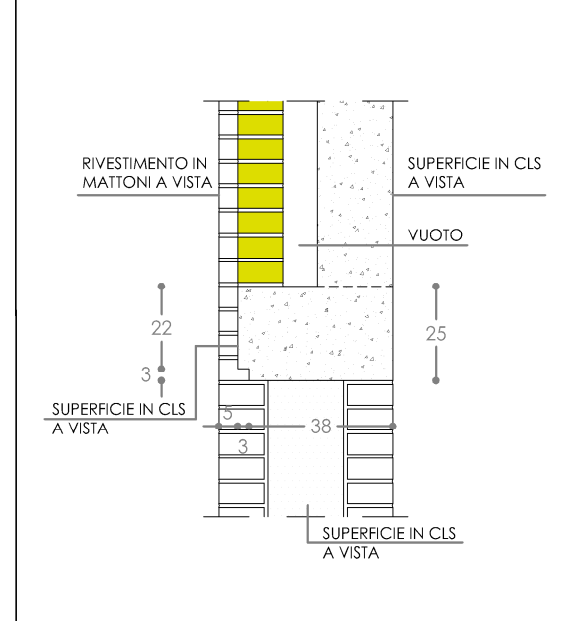

SEZIONE TRAVE PORTANTI Scala 1:5

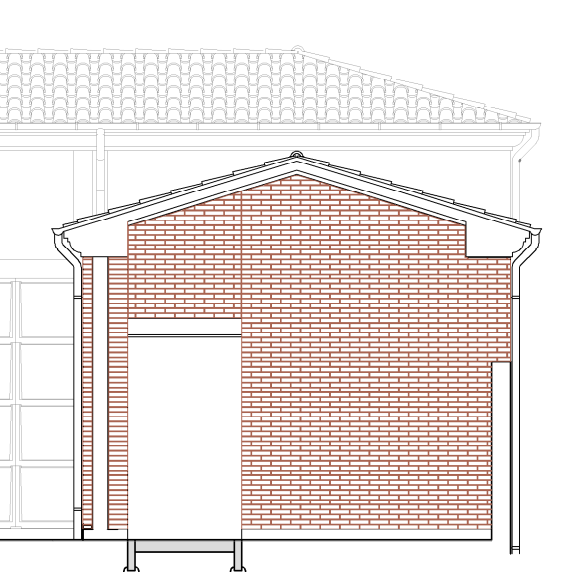

SEZIONE TRAVE PORTANTI Scala 1:5